


# BUDYNEK MIESZKALNY WIELORODZINNY

## Rzeszów, ul. kard. Karola Wojtyły


Rzut parteru

1:250

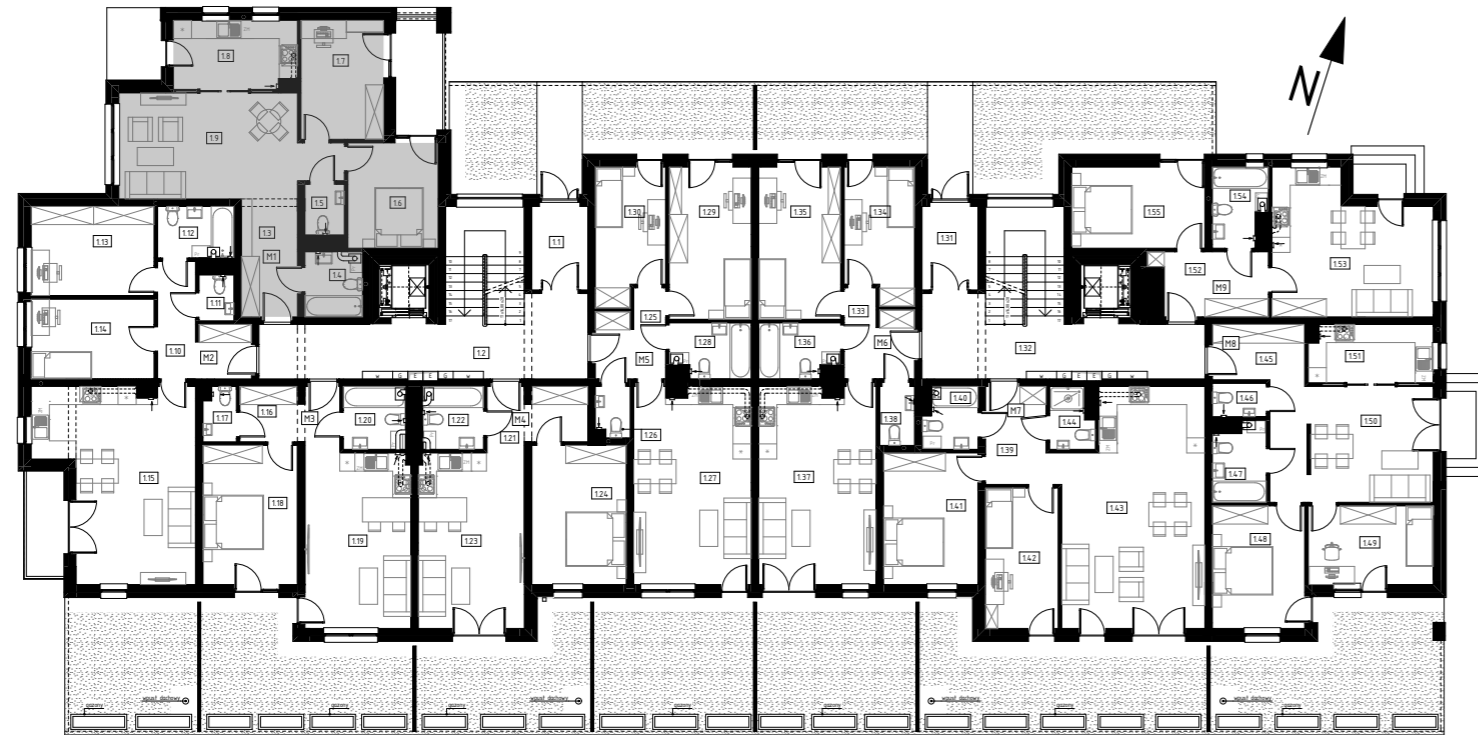

Rzut garaży podziemnych

1:250

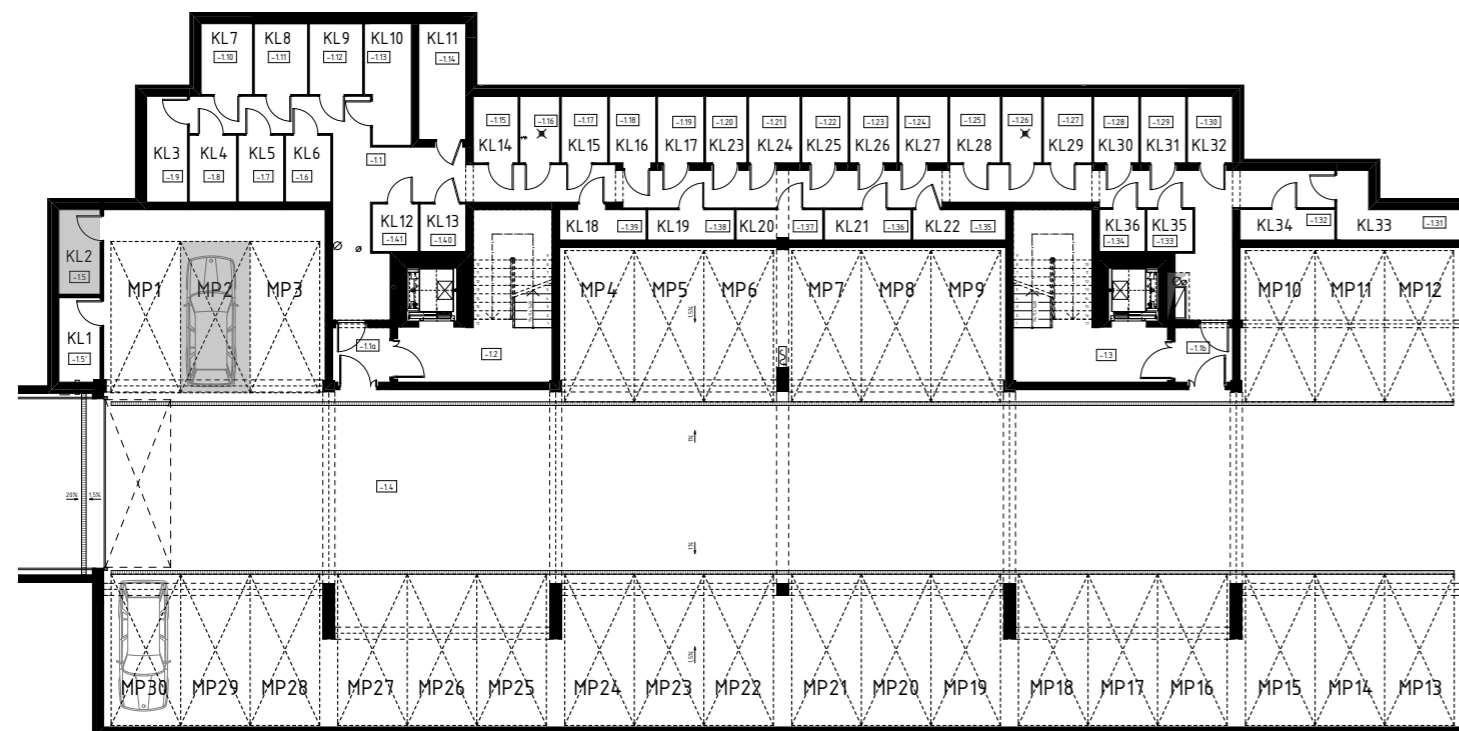

Karta mieszkania 1

Mieszkanie 1

1:100



Mieszkanie 1

Label	Room Name	Area (m²)
13	Przedpokój	12,29
14	Łazienka	3,96
15	WC	2,08
16	Pokój	10,18
17	Pokój	10,53
18	Kuchnia	8,93
19	Pokój	17,06

Powierzchnia mieszkania: 65,03 m<sup>2</sup>

Powierzchnia tarasów: 9,83 m<sup>2</sup>

Komórka lokatorska 2: 3,67 m<sup>2</sup>

Miejsce postojowe w garażu: MP2