


# BUDYNEK MIESZKALNY WIELORODZINNY

## Rzeszów, ul. kard. Karola Wojtyły


Rzut parteru

1:250

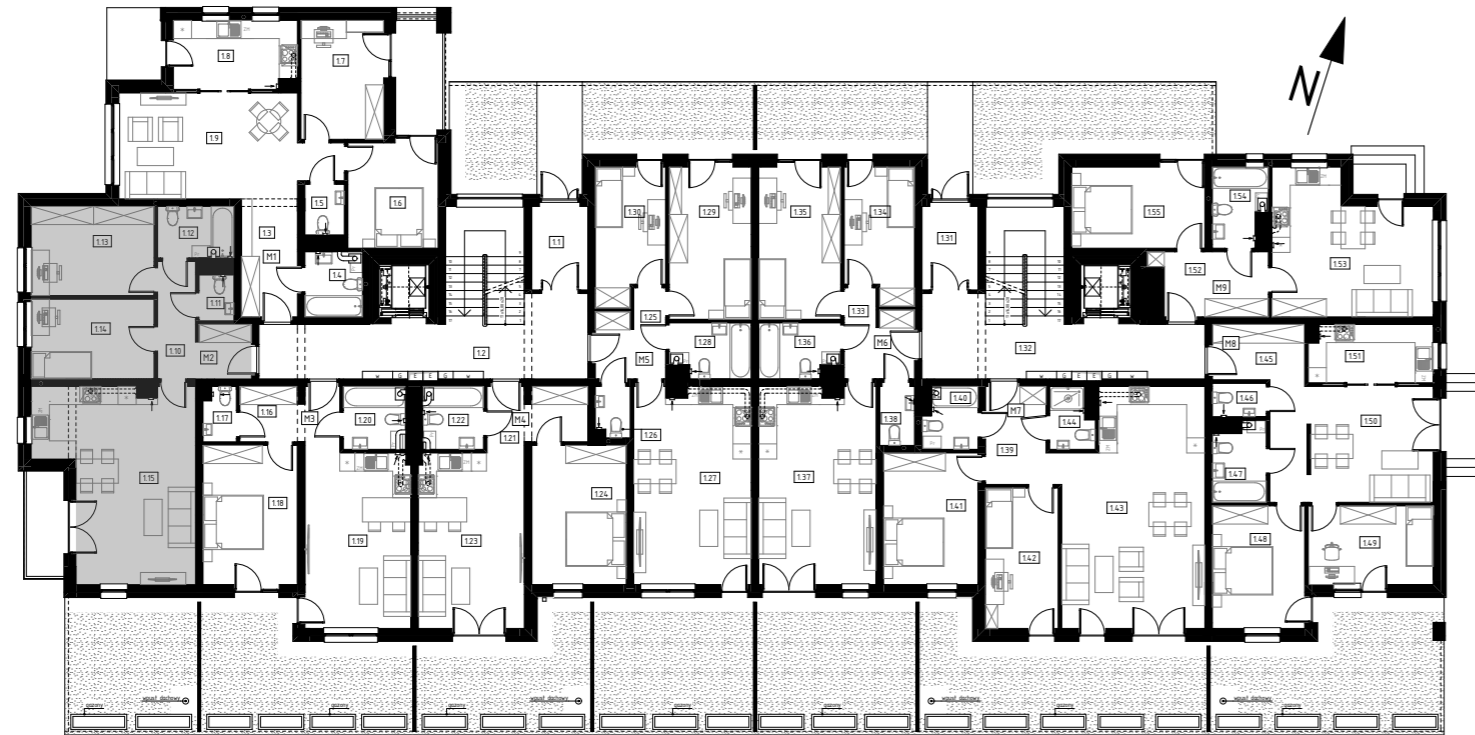

Rzut garaży podziemnych


1:250

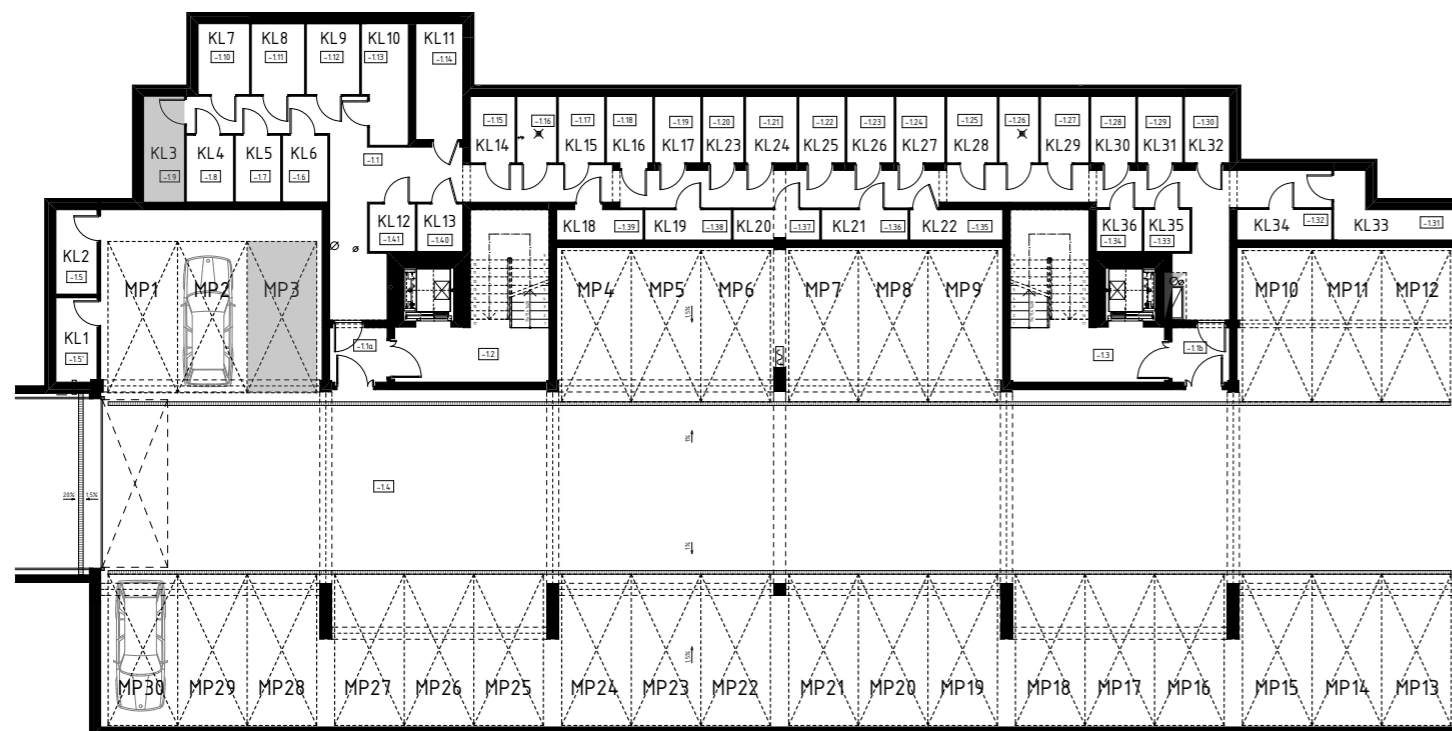

Karta mieszkania 2

Mieszkanie 2

1:100

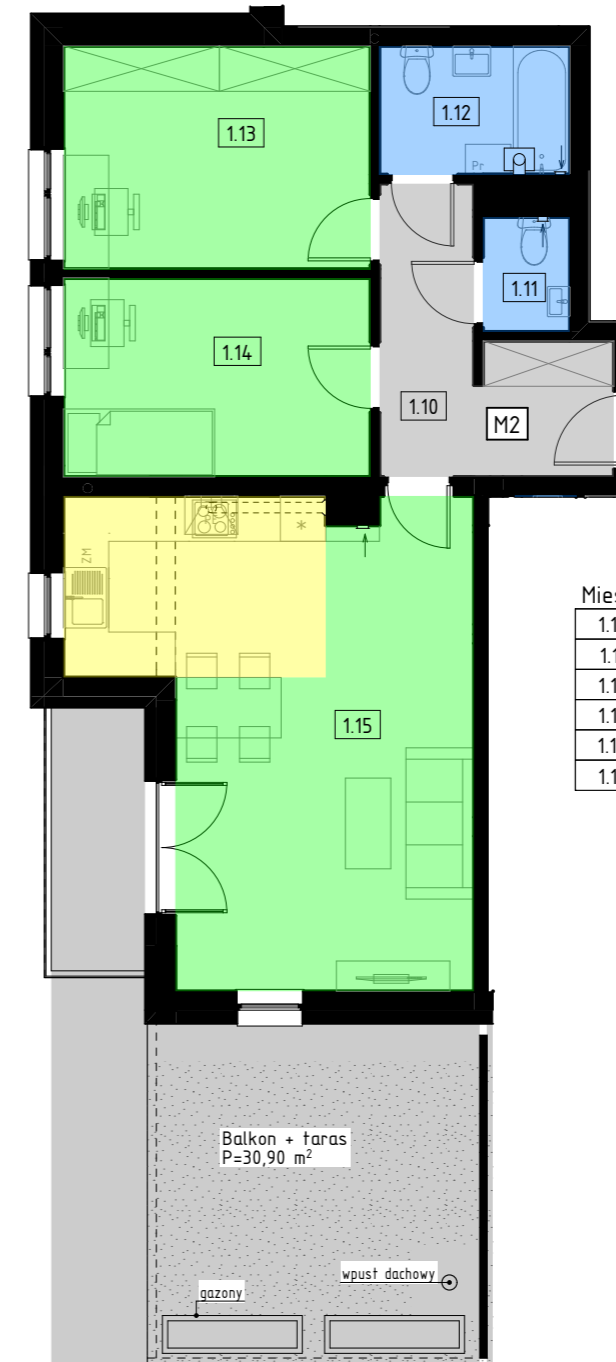

Mieszkanie 2

1.10	Przedpokój	7,88
1.11	WC	1,67
1.12	Łazienka	4,16
1.13	Pokój rekreacyjny	11,75
1.14	Pokój	10,50
1.15	Pokój z aneksem kuchennym	28,78

Powierzchnia mieszkania: 64,74 m<sup>2</sup>

Powierzchnia balkonu i tarasu: 30,90 m<sup>2</sup>

Komórka lokatorska 3: 4,58 m<sup>2</sup>

Miejsce postojowe w garażu: MP3