


# BUDYNEK MIESZKALNY WIELORODZINNY

## Rzeszów, ul. kard. Karola Wojtyły

### Karta mieszkania 3


Rzut parteru

1:250

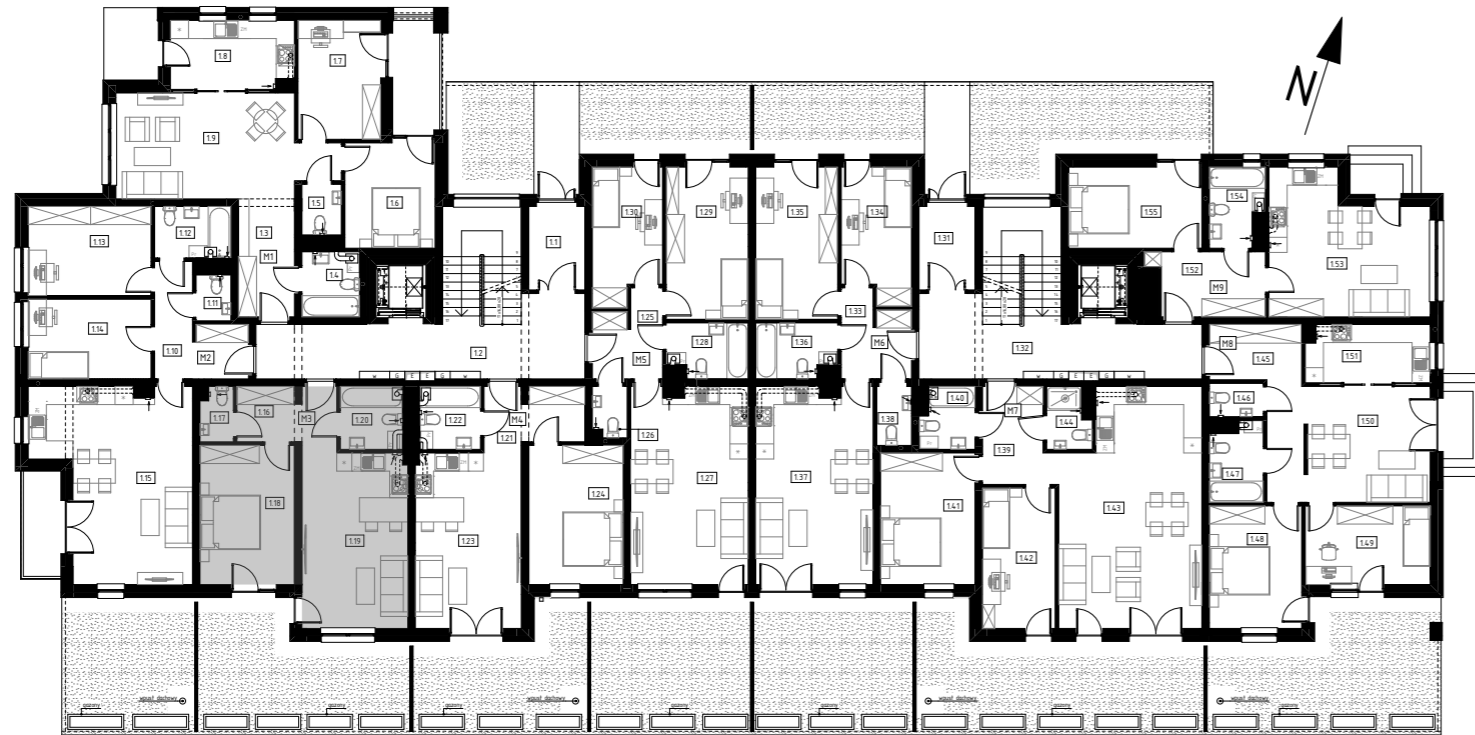

Rzut garaży podziemnych

1:250

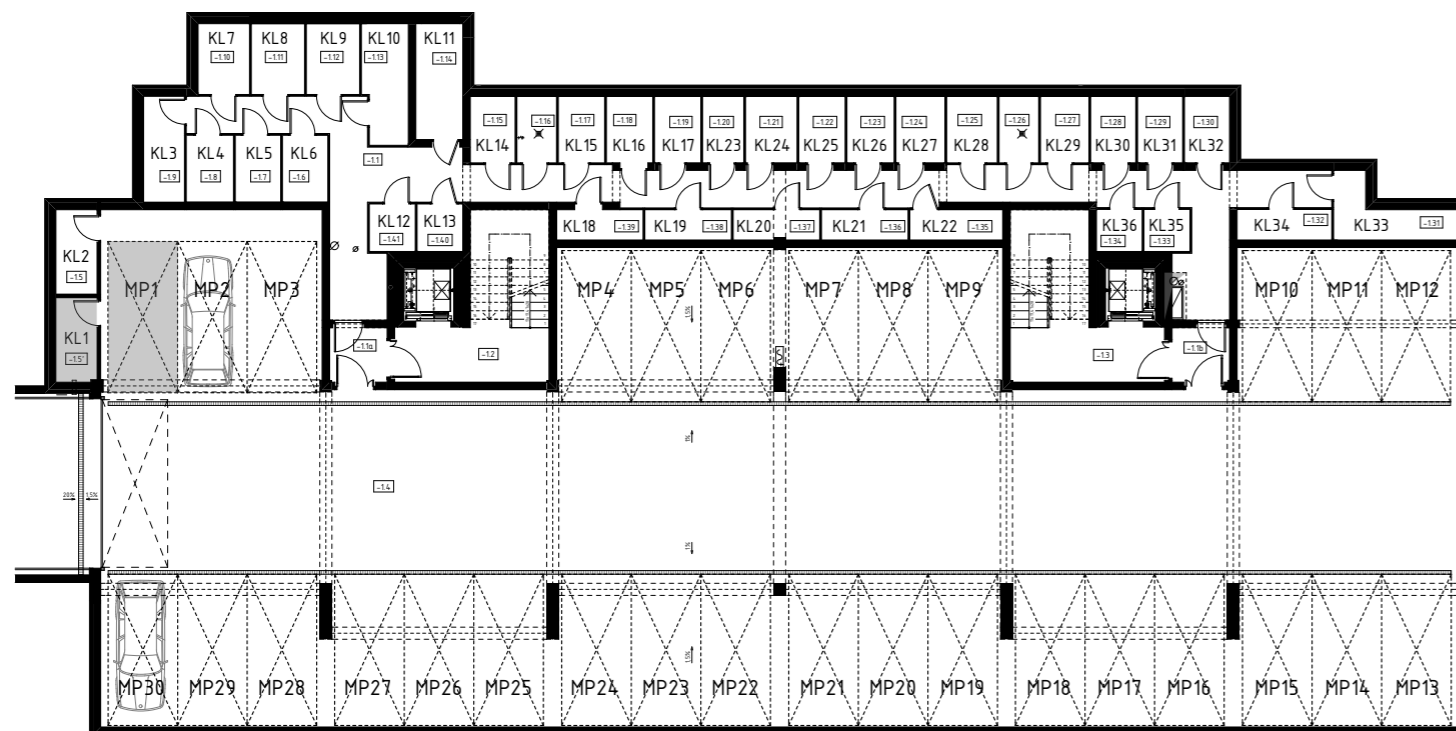

Mieszkanie 3

1:100



Mieszkanie 3

1.16	Przedpokój	6,17
1.17	WC	1,79
1.18	Pokój	14,12
1.19	Pokój z aneksem kuchennym	19,95
1.20	Łazienka	4,14

Powierzchnia mieszkania: 46,17 m<sup>2</sup>

Powierzchnia tarasu: 26,11 m<sup>2</sup>

Komórka lokatorska 1: 3,66 m<sup>2</sup>

Miejsce postojowe w garażu: MP1