

BUDYNEK MIESZKALNY WIELORODZINNY

Rzeszów, ul. kard. Karola Wojtyły


Rzut parteru

1:250



Rzut garaży podziemnych


1:250

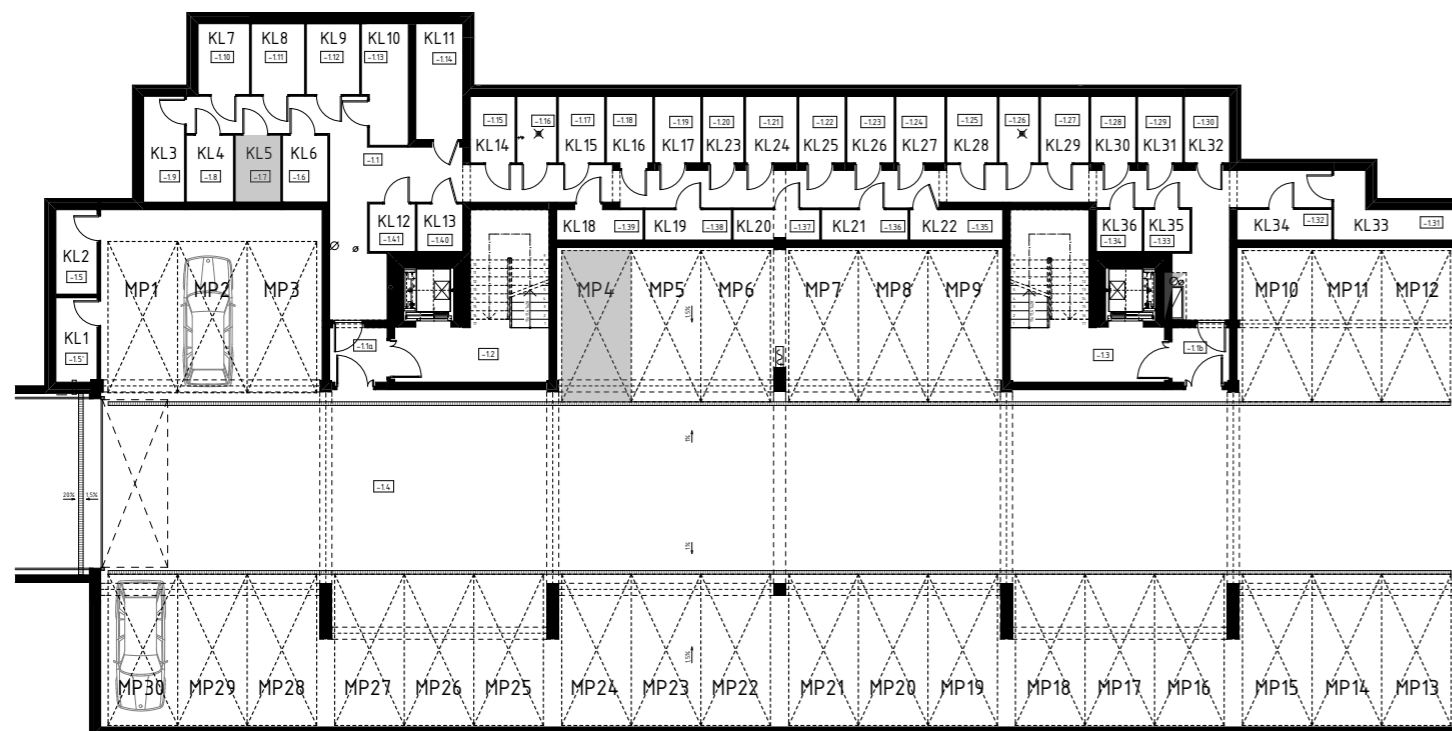

Karta mieszkania 5

Mieszkanie 5

1:100

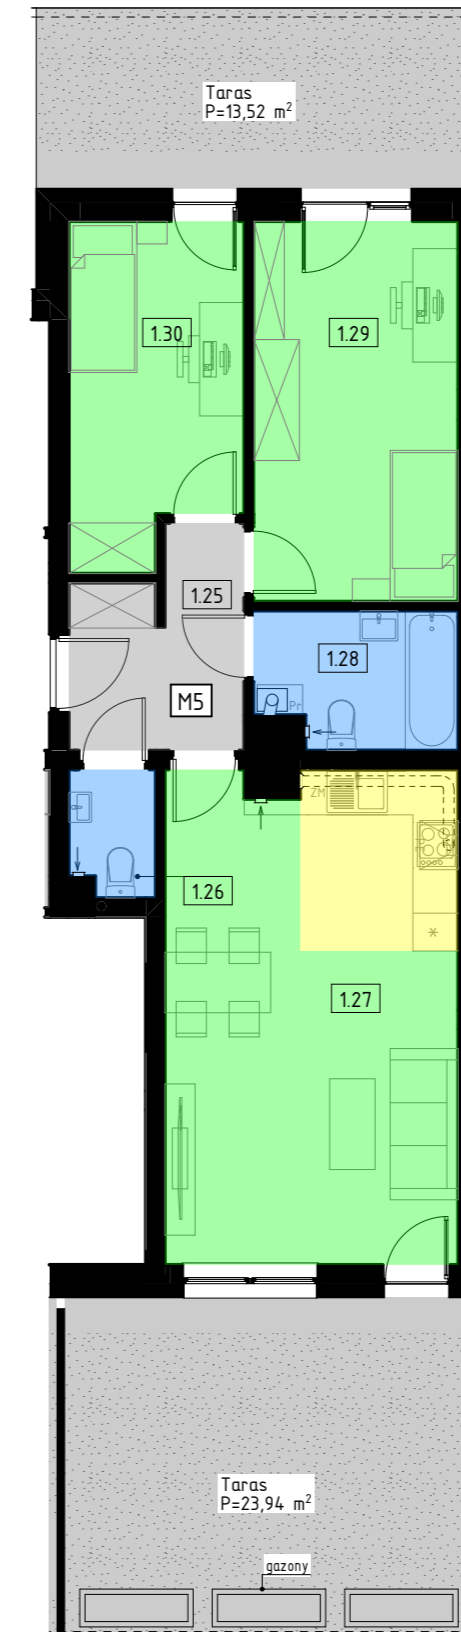

Mieszkanie 5

1.25	Przedpokój	5,73
1.26	WC	1,77
1.27	Pokój z aneksem kuchennym	24,80
1.28	Łazienka	4,55
1.29	Pokój	13,40
1.30	Pokój	9,68

Powierzchnia mieszkania: 59,93 m²

Powierzchnia tarasów: 37,46 m²

Komórka lokatorska 5: 3,20 m²

Miejsce postojowe w garażu: MP4