

BUDYNEK MIESZKALNY WIELORODZINNY

Rzeszów, ul. kard. Karola Wojtyły


Rzut parteru

1:250



Rzut garaży podziemnych

1:250

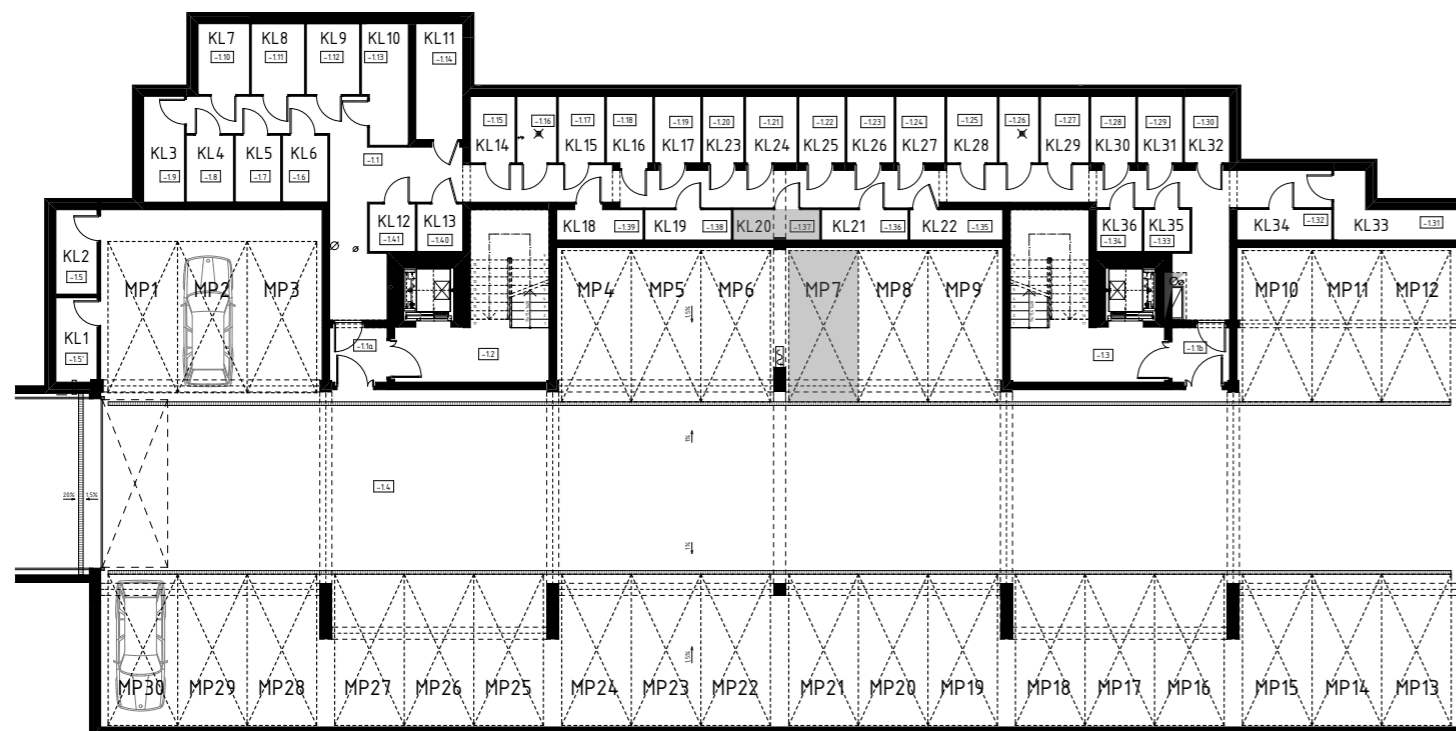

Karta mieszkania 6

Mieszkanie 6

1:100



Mieszkanie 6

1.33	Przedpokój	5,81
1.34	Pokój	9,61
1.35	Pokój	13,40
1.36	Łazienka	4,55
1.37	Pokój z aneksem kuchennym	24,80
1.38	WC	2,15

Powierzchnia mieszkania: 60,32 m²

Powierzchnia tarasów: 37,46 m²

Komórka lokatorska 20: 2,71 m²

Miejsce postojowe w garażu: MP7