

# BUDYNEK MIESZKALNY WIELORODZINNY

## Rzeszów, ul. kard. Karola Wojtyły


Rzut parteru

1:250



Rzut garaży podziemnych

1:250

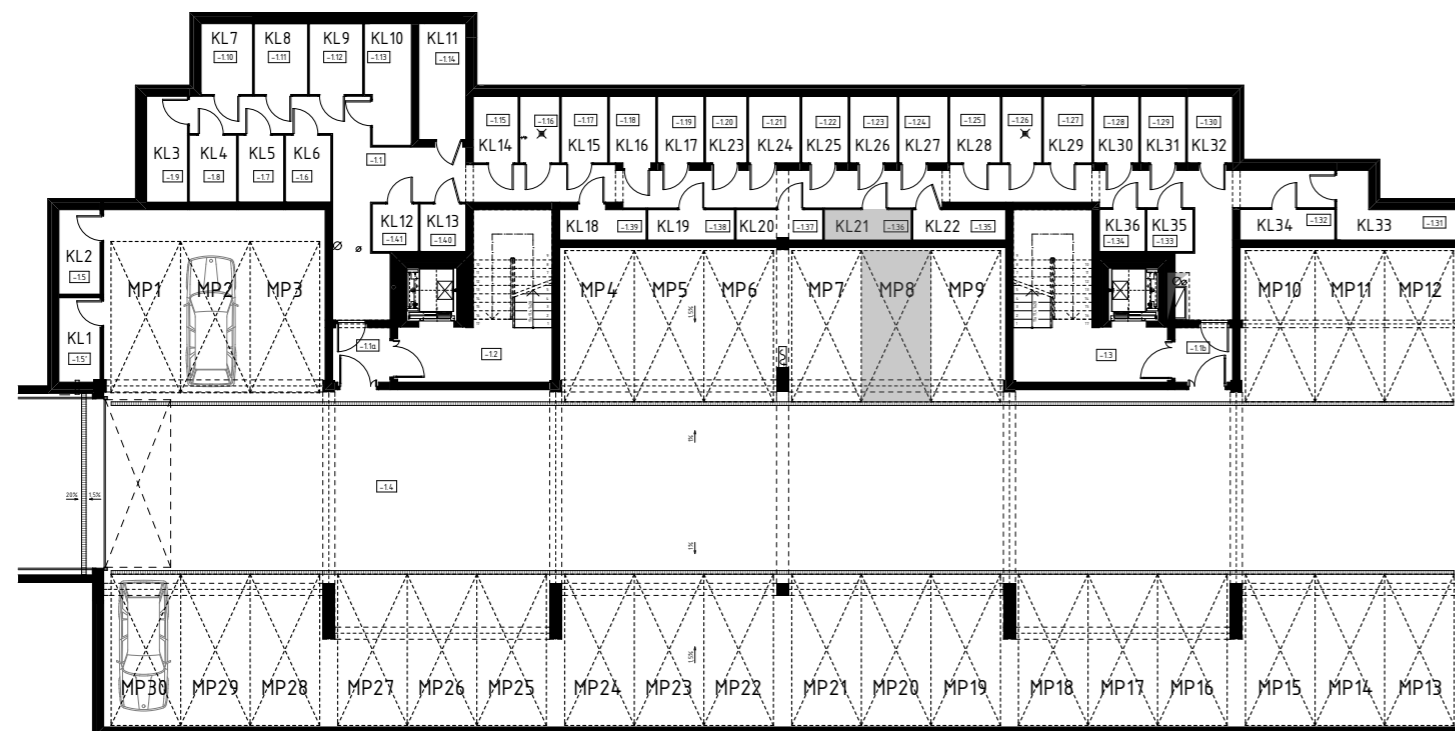

Karta mieszkania 7

Mieszkanie 7

1:100



Mieszkanie 7		
1.39	Przedpokój	8,13
1.40	WC	3,43
1.41	Pokój	13,35
1.42	Pokój	10,93
1.43	Pokój z aneksem kuchennym	33,51
1.44	WC	2,63

Powierzchnia mieszkania: 71,98 m<sup>2</sup>

Powierzchnia tarasu: 31,98 m<sup>2</sup>

Komórka lokatorska 21: 2,75 m<sup>2</sup>

Miejsce postojowe w garażu: MP8