


BUDYNEK MIESZKALNY WIELORODZINNY

Rzeszów, ul. kard. Karola Wojtyły

Rzut parteru

1:250

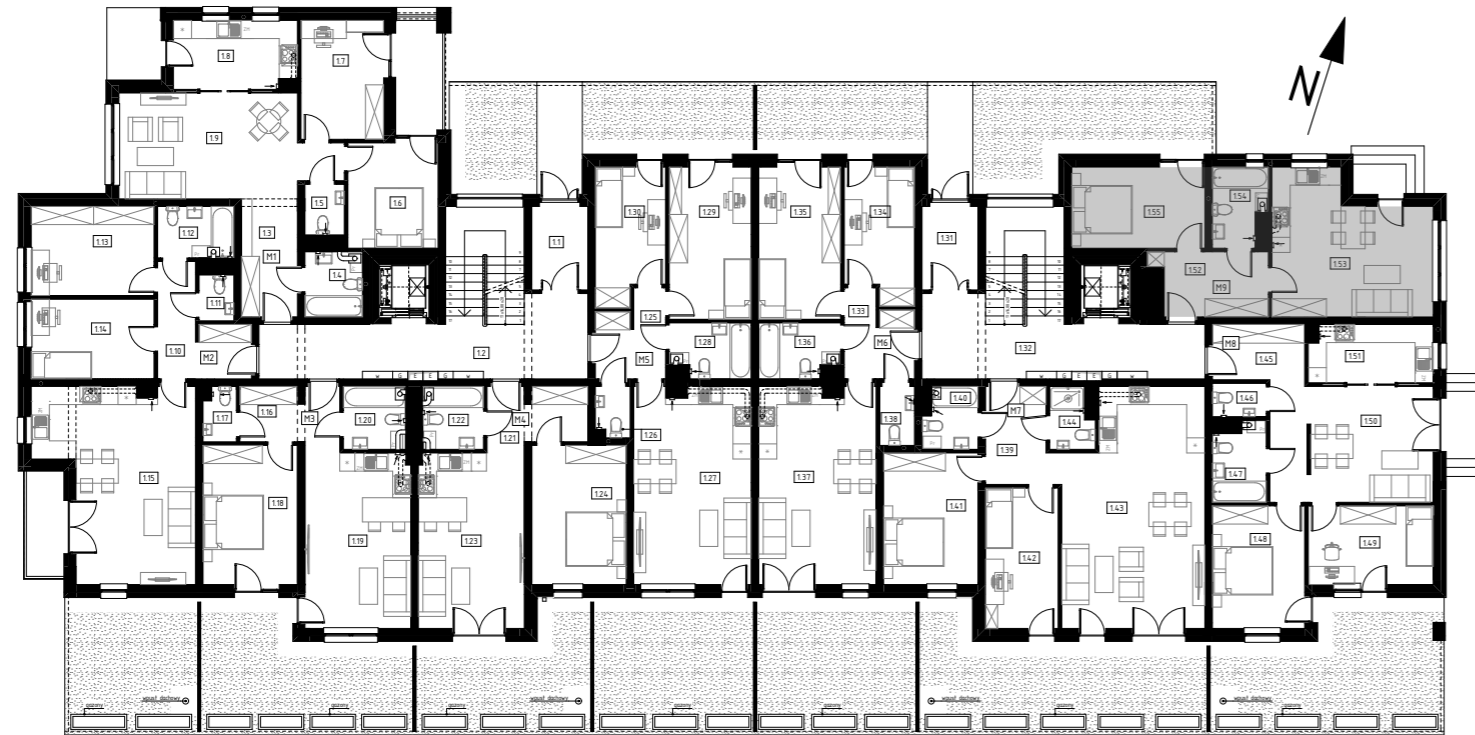

Karta mieszkania 9

Mieszkanie 9

1:100



Mieszkanie 9

152	Przedpokój	7,49
153	Pokój z aneksem kuchennym	22,11
154	Łazienka	4,30
155	Pokój	11,58

Powierzchnia mieszkania: 45,48 m²

Powierzchnia tarasów: 16,14 m²

Komórka lokatorska 23: 2,89 m²

Miejsce postojowe w garażu: MP10

Rzut garaży podziemnych

1:250

