

BUDYNEK MIESZKALNY WIELORODZINNY

Rzeszów, ul. kard. Karola Wojtyły

Rzut 1 piętra


1:250



Karta mieszkania 11


Mieszkanie 11

1:100

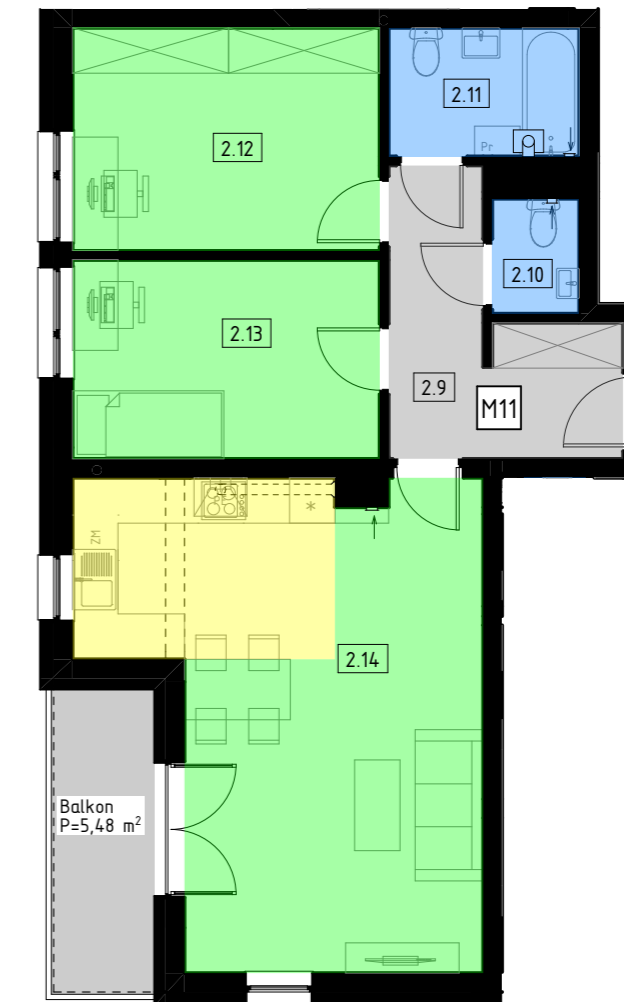

Rzut garaży podziemnych

1:250

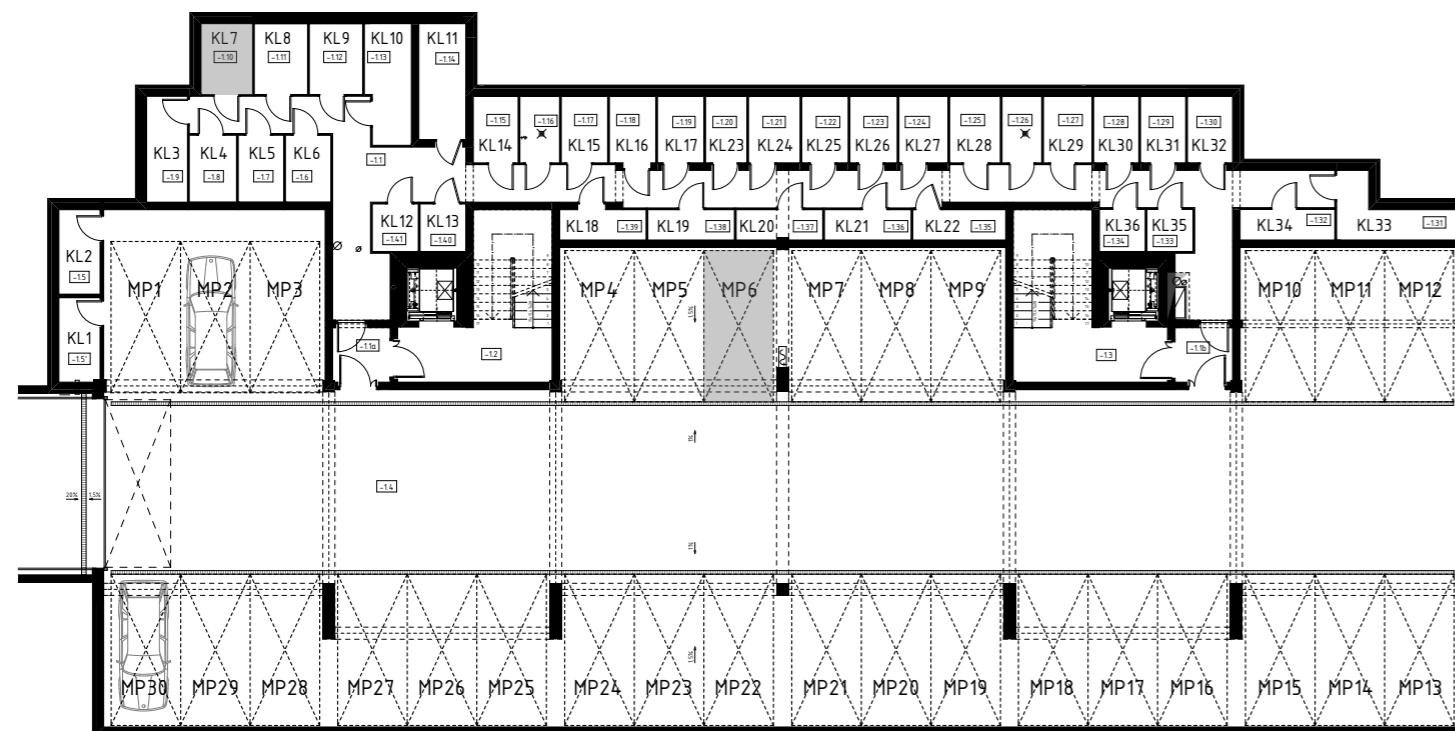

Mieszkanie 11

2.9	Przedpokój	7,88
2.10	WC	1,67
2.11	Łazienka	4,16
2.12	Pokój rekreacyjny	11,75
2.13	Pokój	10,50
2.14	Pokój z aneksem kuchennym	28,78

Powierzchnia mieszkania: 64,74 m²

Powierzchnia balkonu: 5,48 m²

Komórka lokatorska 7: 3,86 m²

Miejsce postojowe w garażu: MP6