


# BUDYNEK MIESZKALNY WIELORODZINNY

## Rzeszów, ul. kard. Karola Wojtyły

Rzut 1 piętra


1:250

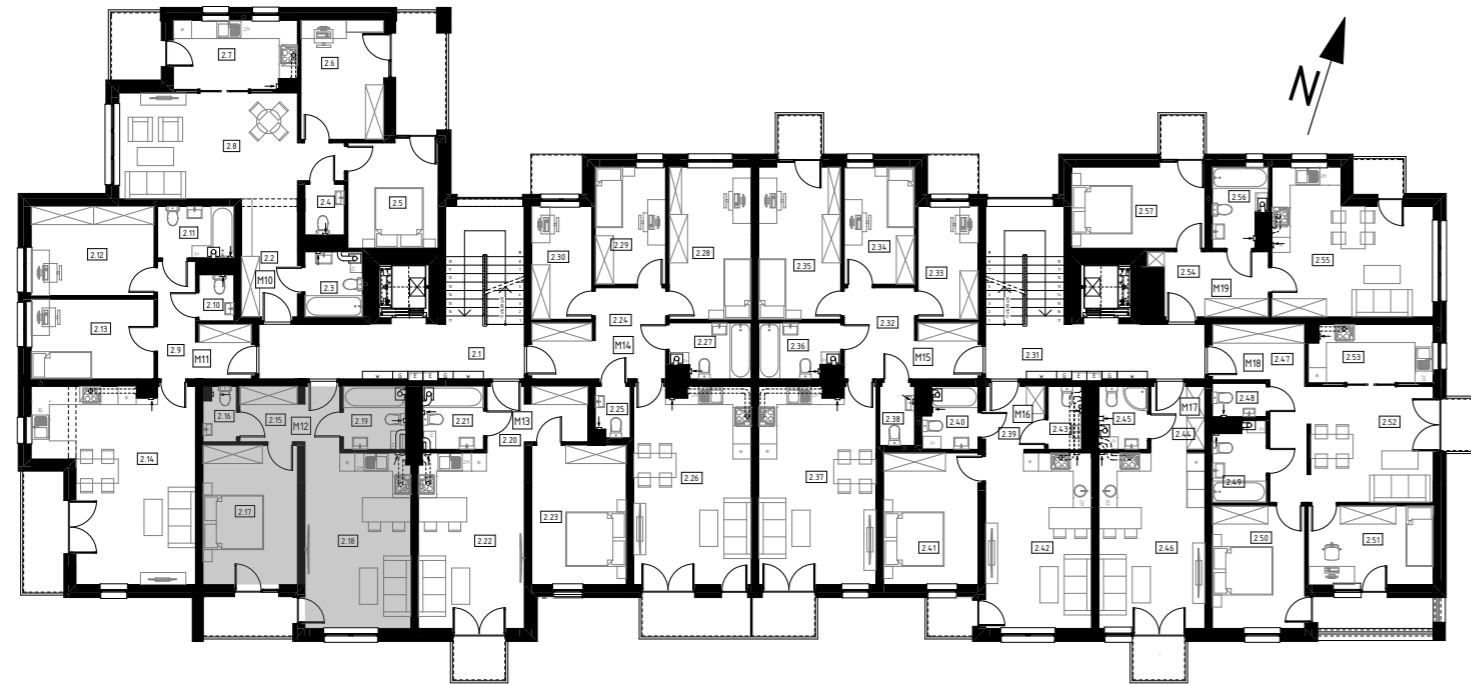

Karta mieszkania 12


Mieszkanie 12

1:100

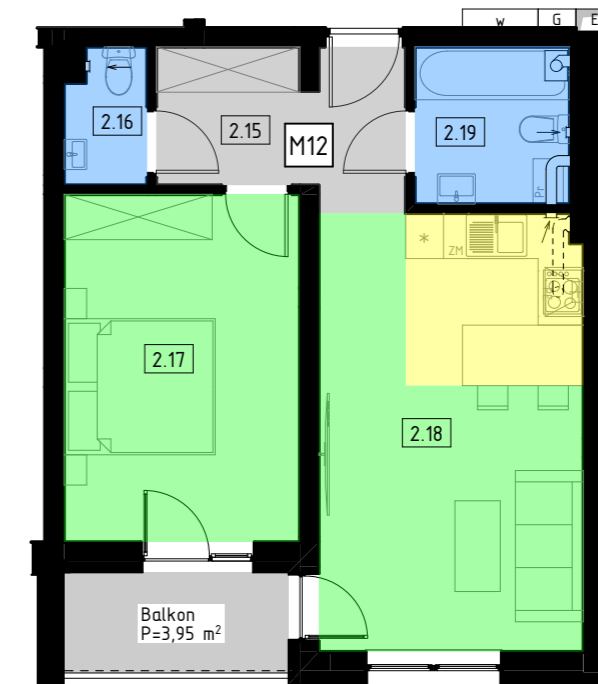

Rzut garaży podziemnych

1:250

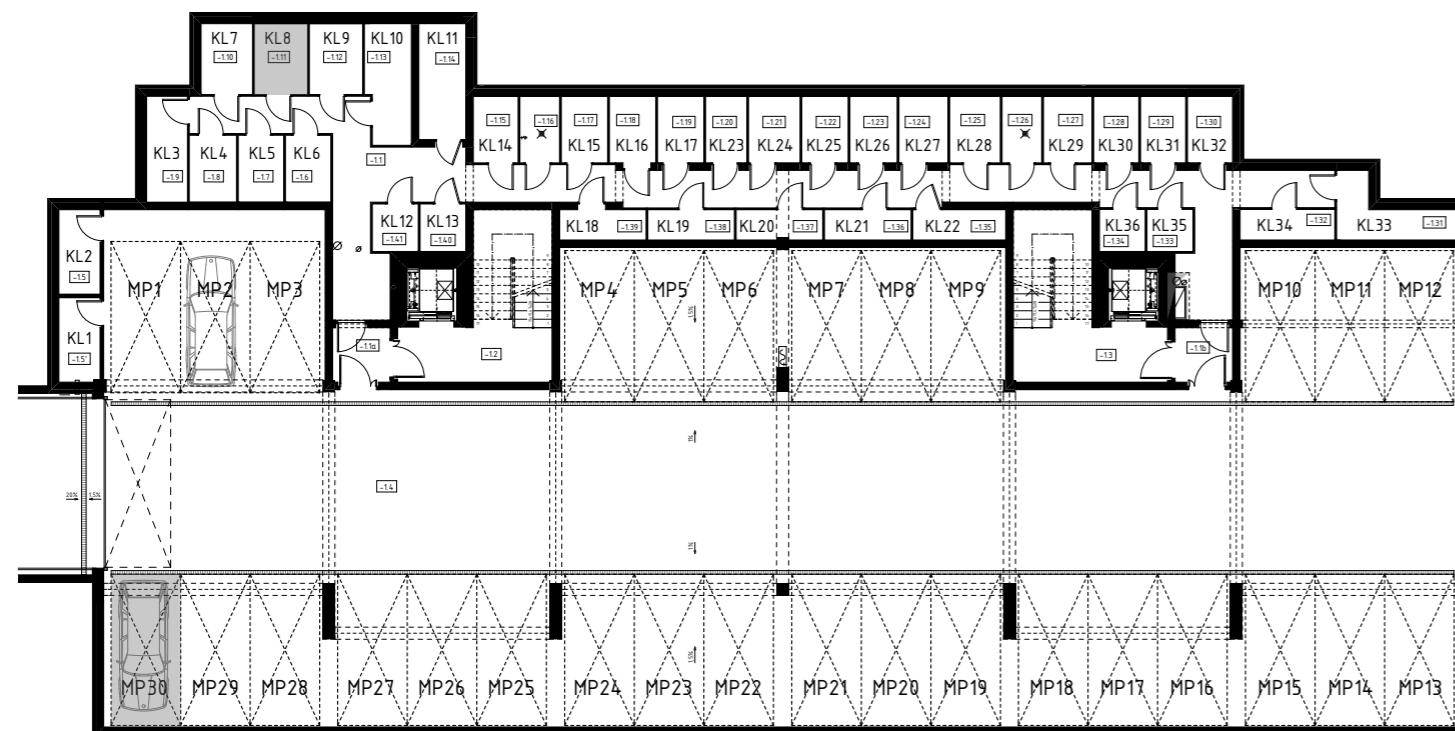

Mieszkanie 12

2.15	Przedpokój	6,17
2.16	WC	1,79
2.17	Pokój	14,12
2.18	Pokój z aneksem kuchennym	19,95
2.19	Łazienka	4,14

Powierzchnia mieszkania: 46,17 m<sup>2</sup>

Powierzchnia balkonu: 3,95 m<sup>2</sup>

Komórka lokatorska 8: 4,00 m<sup>2</sup>

Miejsce postojowe w garażu: MP30