


# BUDYNEK MIESZKALNY WIELORODZINNY

## Rzeszów, ul. kard. Karola Wojtyły


Rzut 1 piętra

1:250

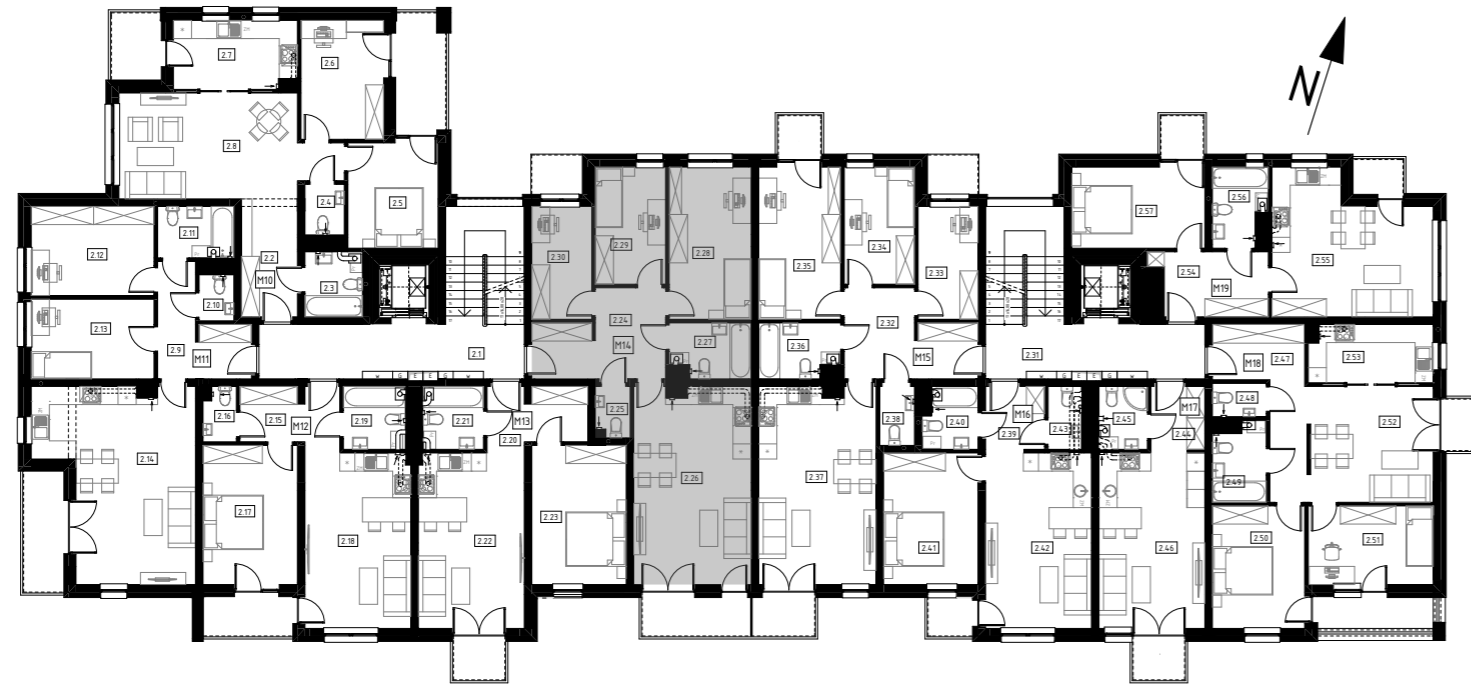

Karta mieszkania 14

1:100

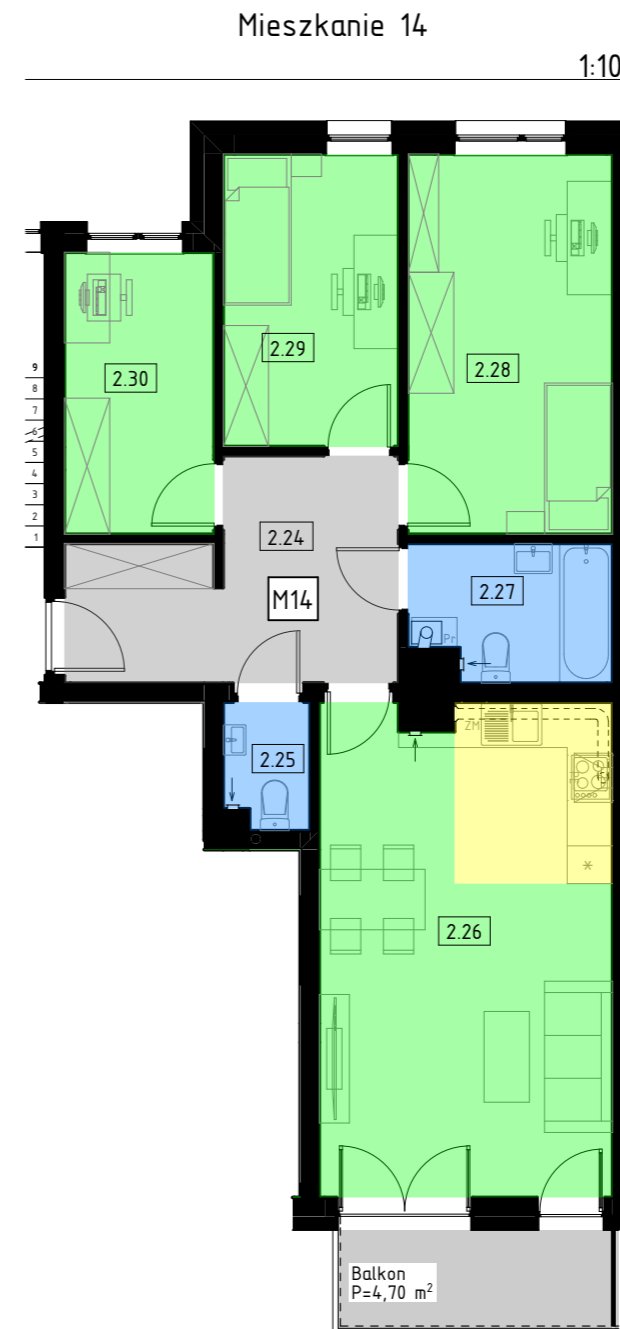

Mieszkanie 14		
2.24	Przedpokój	10,56
2.25	WC	1,77
2.26	Pokój z aneksem kuchennym	24,80
2.27	Łazienka	4,55
2.28	Pokój	13,40
2.29	Pokój	8,79
2.30	Gabinet	7,22

Powierzchnia mieszkania: 71,09 m<sup>2</sup>

Powierzchnia balkonu: 4,70 m<sup>2</sup>

Komórka lokatorska 10: 5,36 m<sup>2</sup>

Miejsce postojowe w garażu: MP27

Rzut garaży podziemnych

1:250

