

BUDYNEK MIESZKALNY WIELORODZINNY

Rzeszów, ul. kard. Karola Wojtyły


Rzut 1 piętra

1:250



Rzut garaży podziemnych


1:250

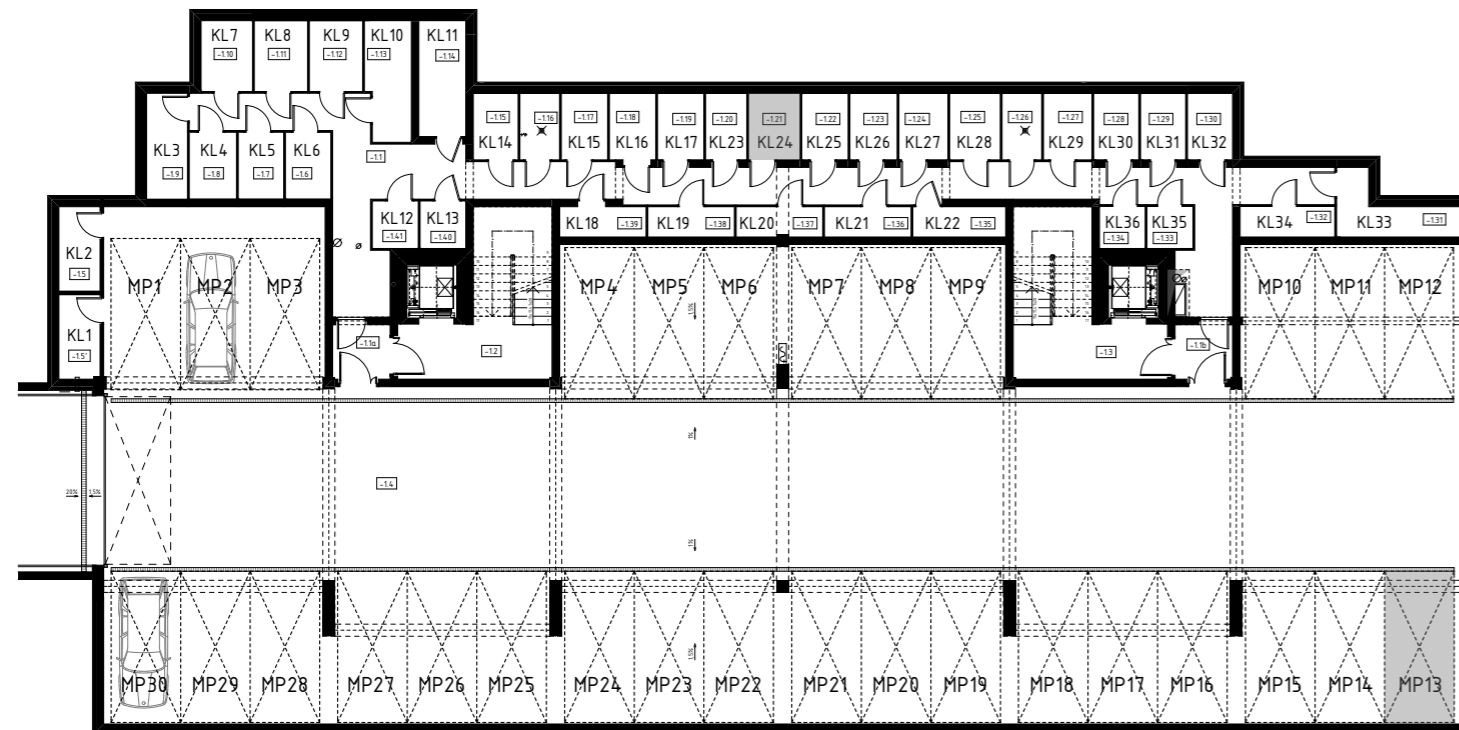

Karta mieszkania 15

Mieszkanie 15

1:100

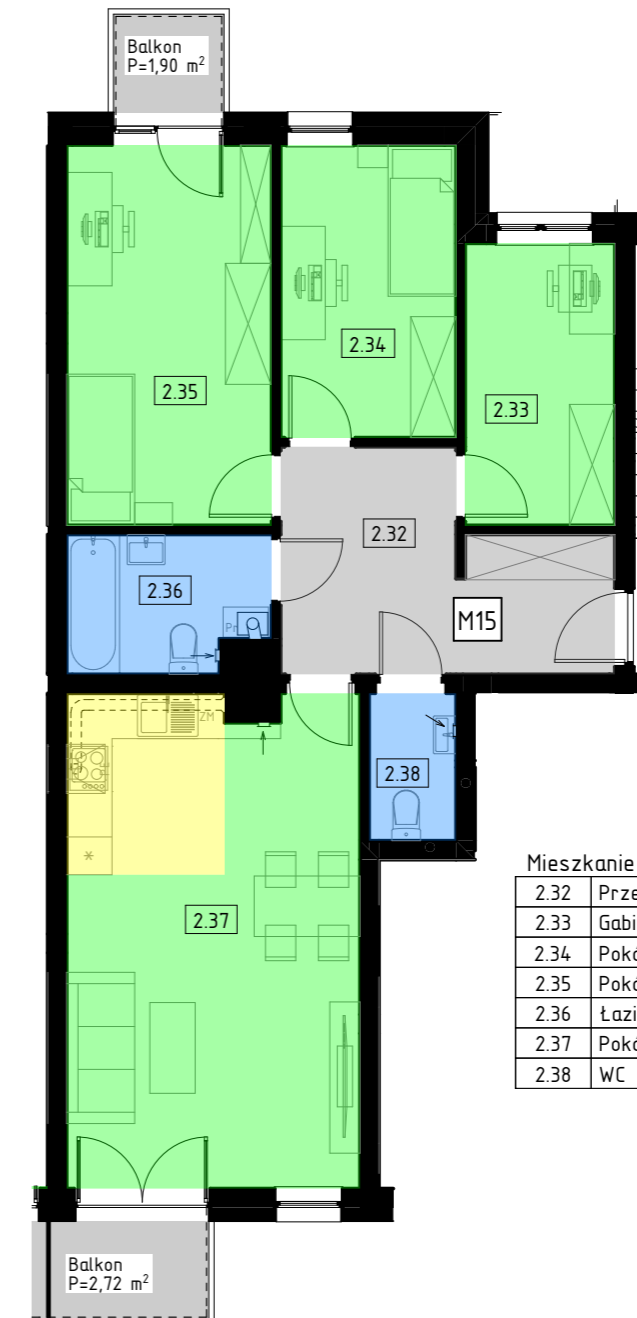

Mieszkanie 15

2.32	Przedpokój	10,56
2.33	Gabinet	7,22
2.34	Pokój	8,75
2.35	Pokój	13,40
2.36	Łazienka	4,55
2.37	Pokój z aneksem kuchennym	24,80
2.38	WC	3,11

Powierzchnia mieszkania: 72,39 m²

Powierzchnia balkonów: 4,62 m²

Komórka lokatorska 24: 3,62 m²

Miejsce postojowe w garażu: MP13