


# BUDYNEK MIESZKALNY WIELORODZINNY

## Rzeszów, ul. kard. Karola Wojtyły

Rzut 1 piętra


1:250

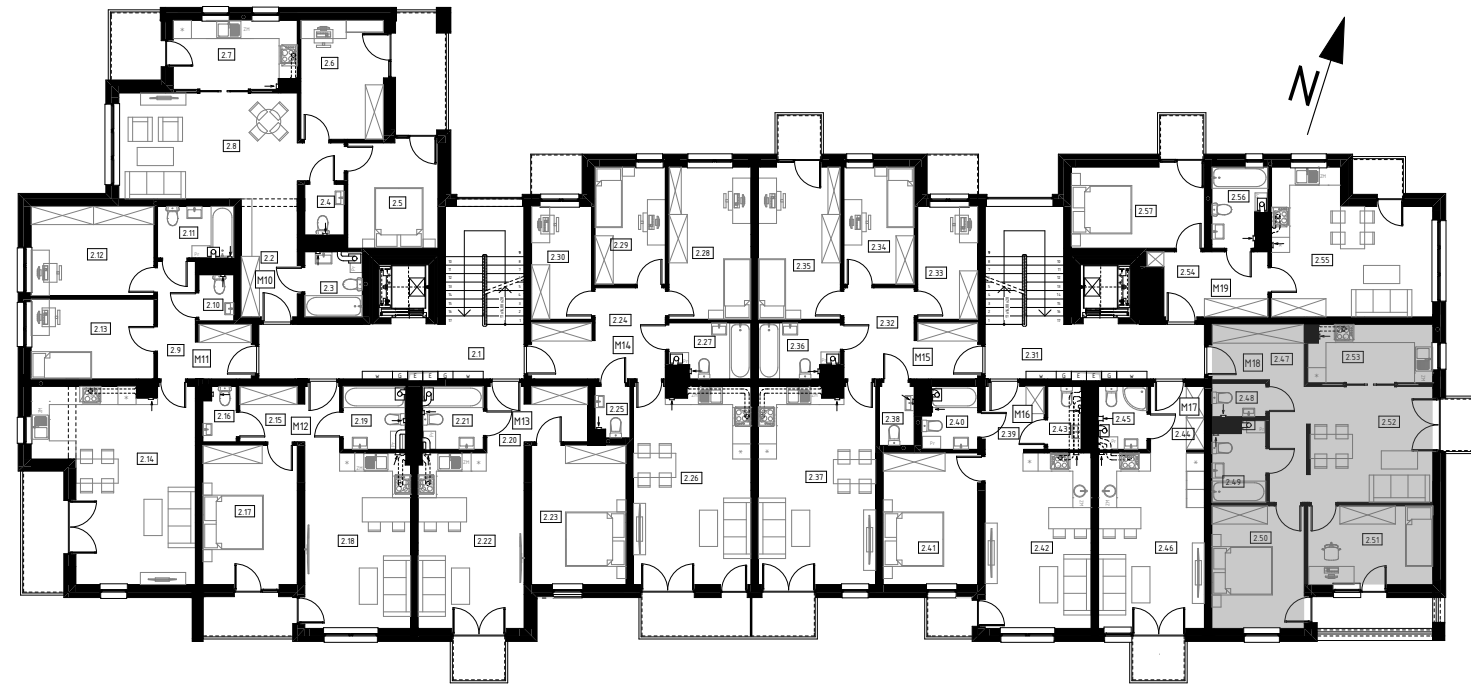

Karta mieszkania 18


Mieszkanie 18

1:100

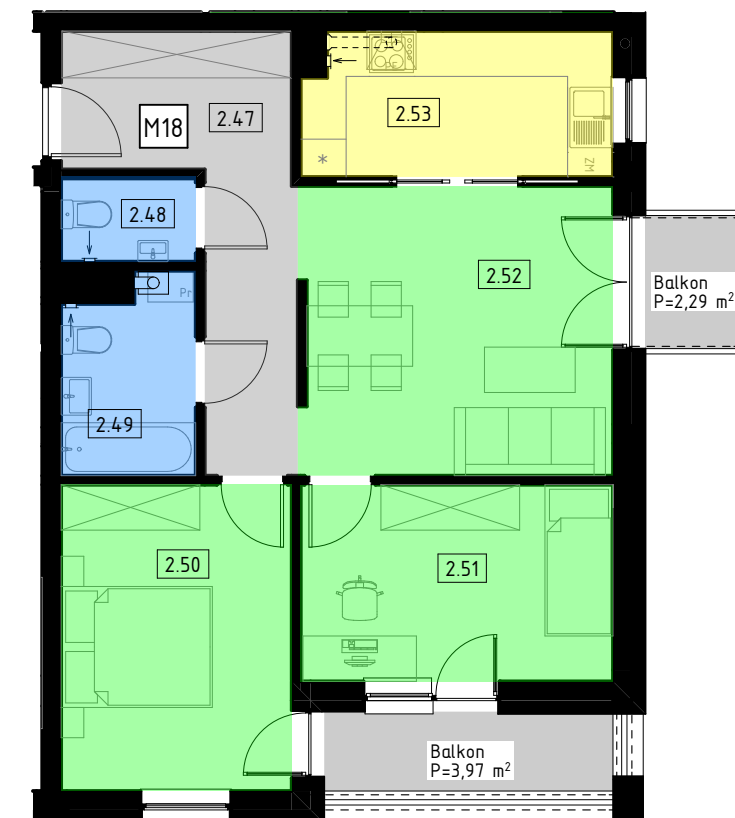

Rzut garaży podziemnych

1:250

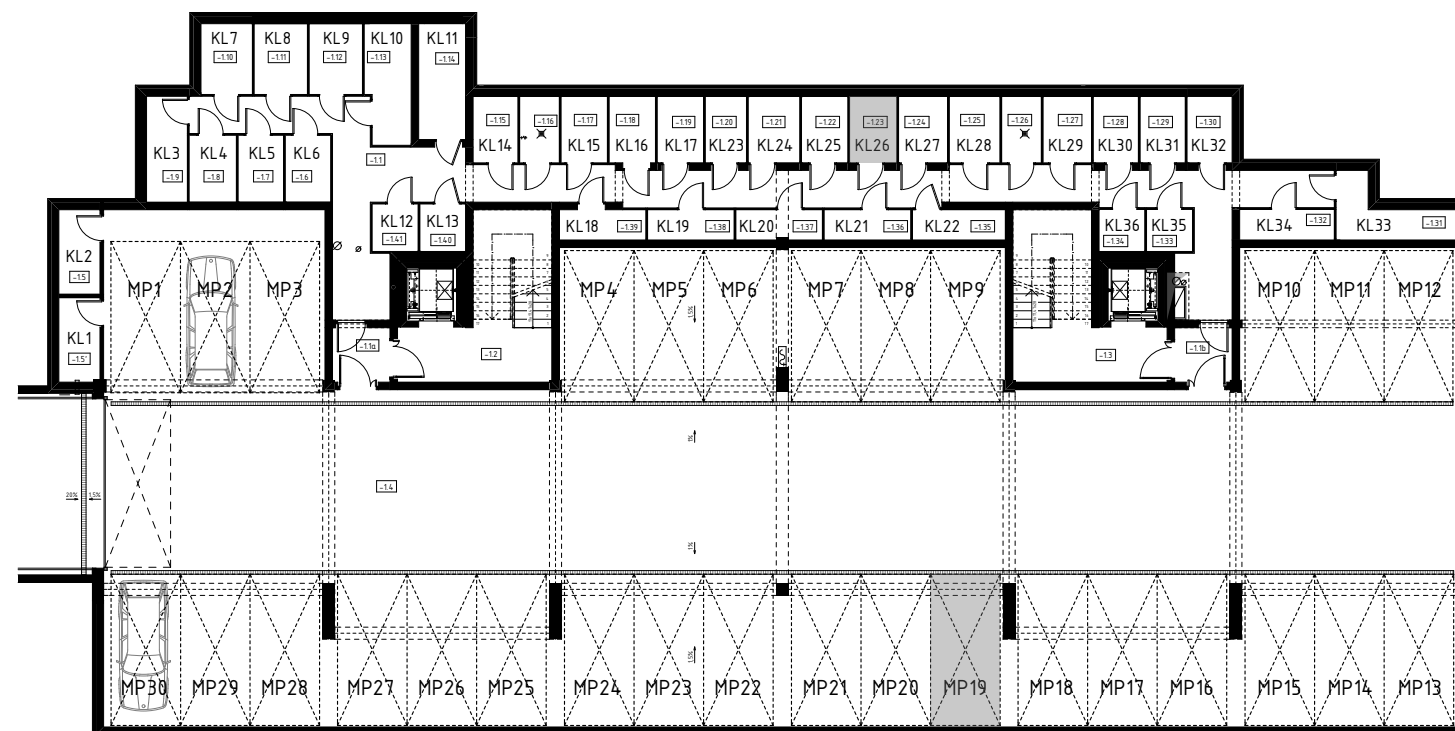

Mieszkanie 18

|      |            |       |
|------|------------|-------|
| 2.47 | Przedpokój | 10,28 |
| 2.48 | WC         | 1,87  |
| 2.49 | Łazienka   | 4,26  |
| 2.50 | Pokój      | 12,14 |
| 2.51 | Pokój      | 10,54 |
| 2.52 | Pokój      | 15,59 |
| 2.53 | Kuchnia    | 7,57  |

Powierzchnia mieszkania: 62,25 m<sup>2</sup>

Powierzchnia balkonów: 6,26 m<sup>2</sup>

Komórka lokatorska 26: 3,32 m<sup>2</sup>

Miejsce postojowe w garażu: MP19