


BUDYNEK MIESZKALNY WIELORODZINNY

Rzeszów, ul. kard. Karola Wojtyły

Rzut 1 piętra


1:250

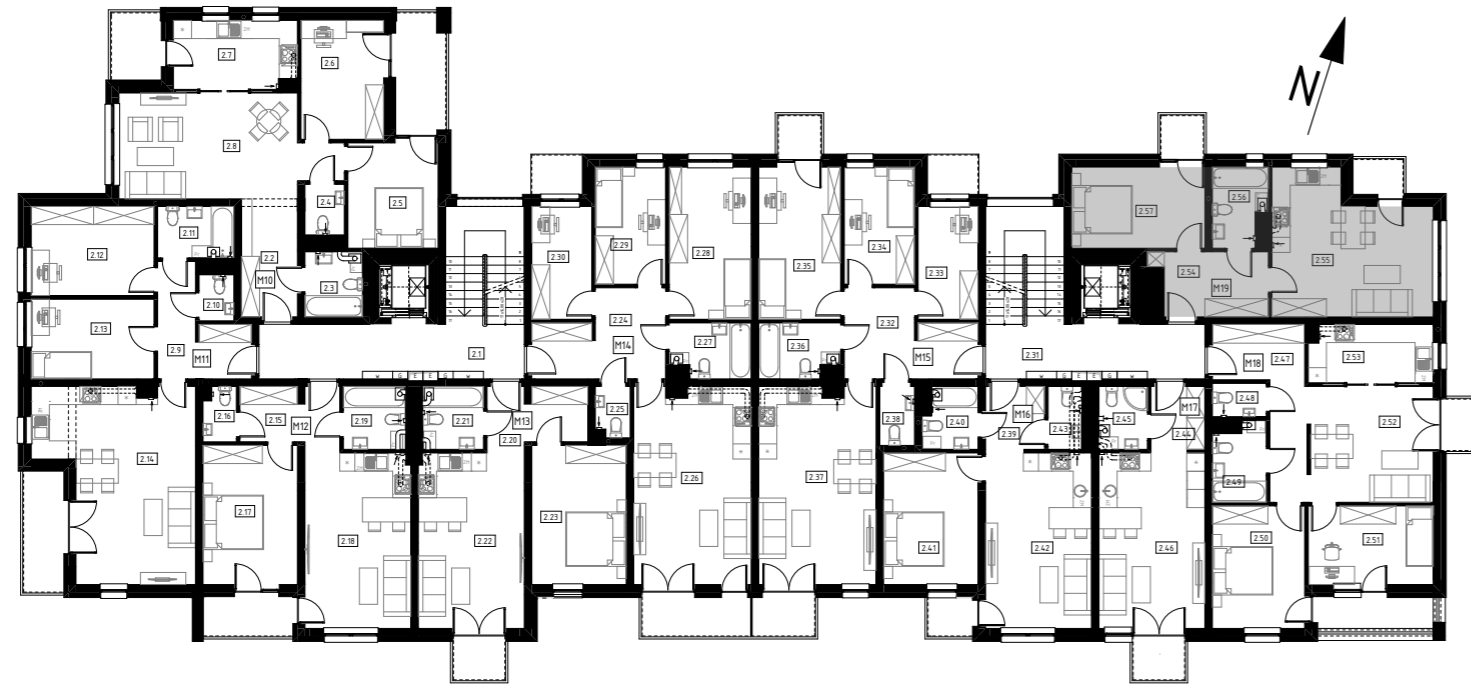

Karta mieszkania 19


Mieszkanie 19

1:100

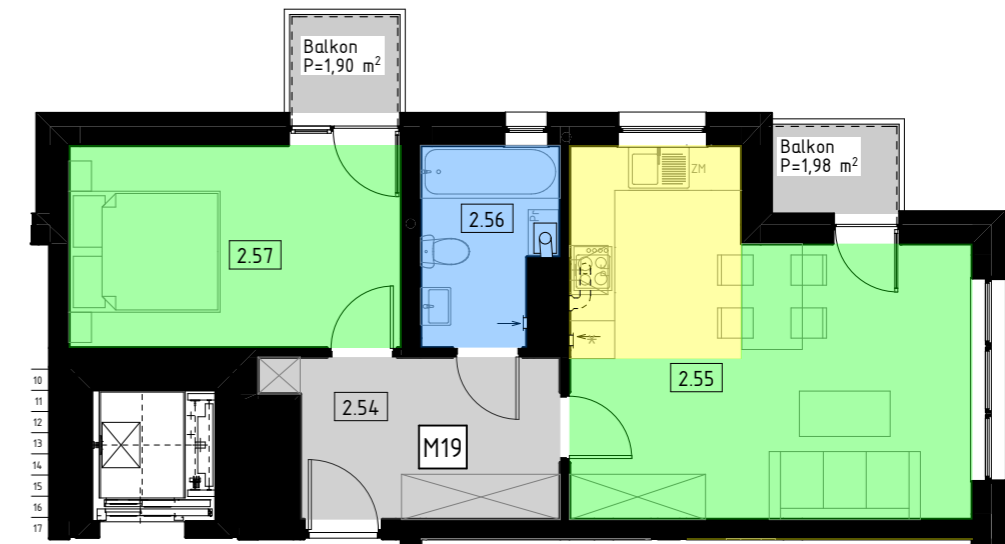

Rzut garaży podziemnych

1:250

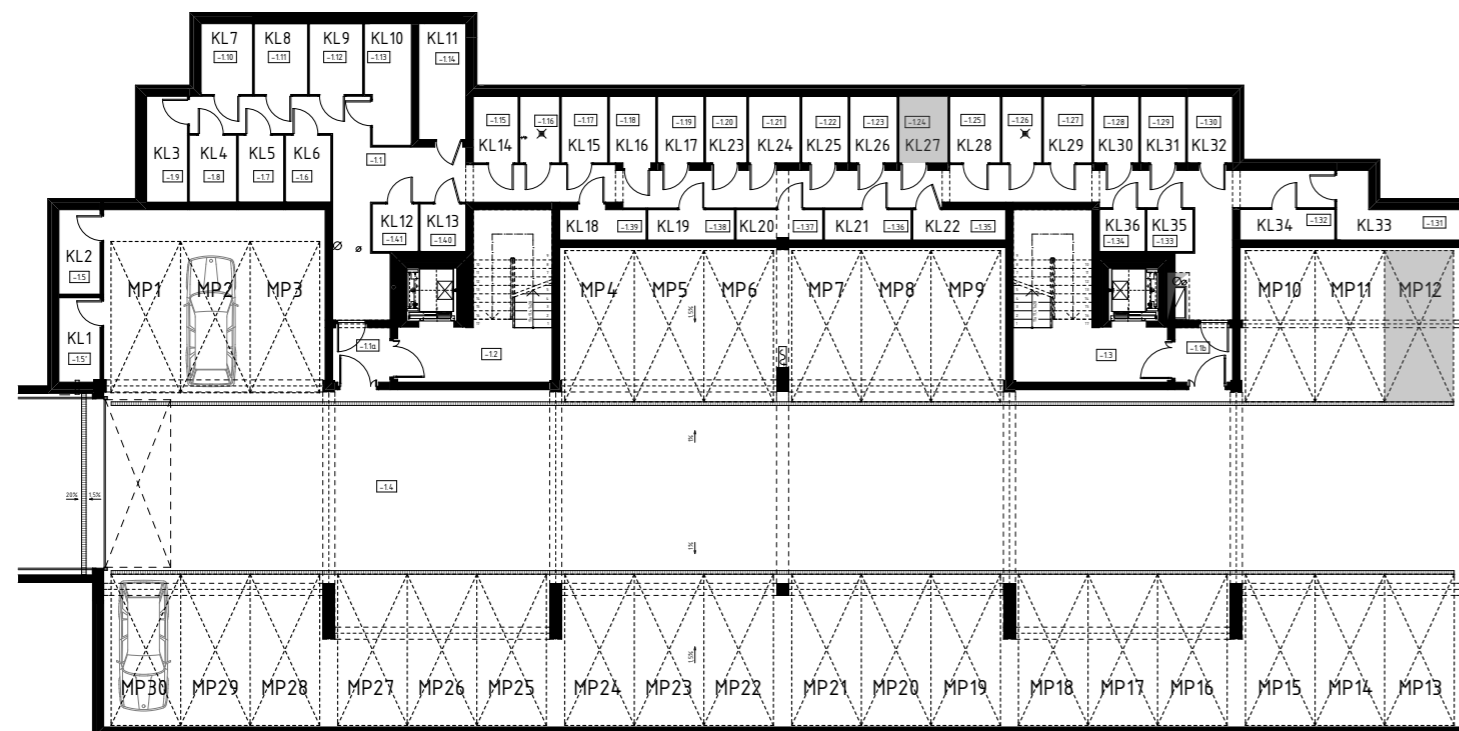

Mieszkanie 19

2.54	Przedpokój	7,49
2.55	Pokój z aneksem kuchennym	22,11
2.56	Łazienka	4,30
2.57	Pokój	11,58

Powierzchnia mieszkania: 45,48 m²

Powierzchnia balkonów: 3,88 m²

Komórka lokatorska 27: 3,45 m²

Miejsce postojowe w garażu: MP12