


BUDYNEK MIESZKALNY WIELORODZINNY

Rzeszów, ul. kard. Karola Wojtyły


Rzut 2 piętra

1:250

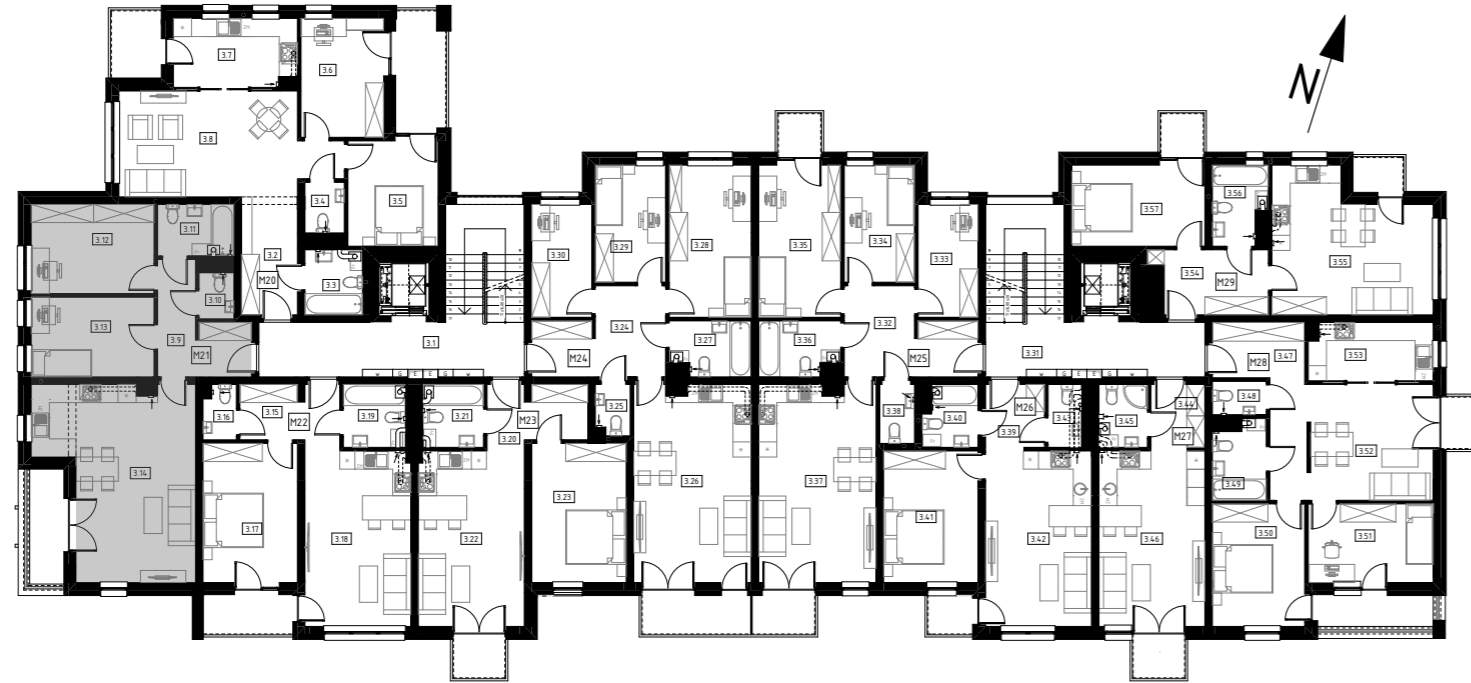

Rzut garaży podziemnych


1:250

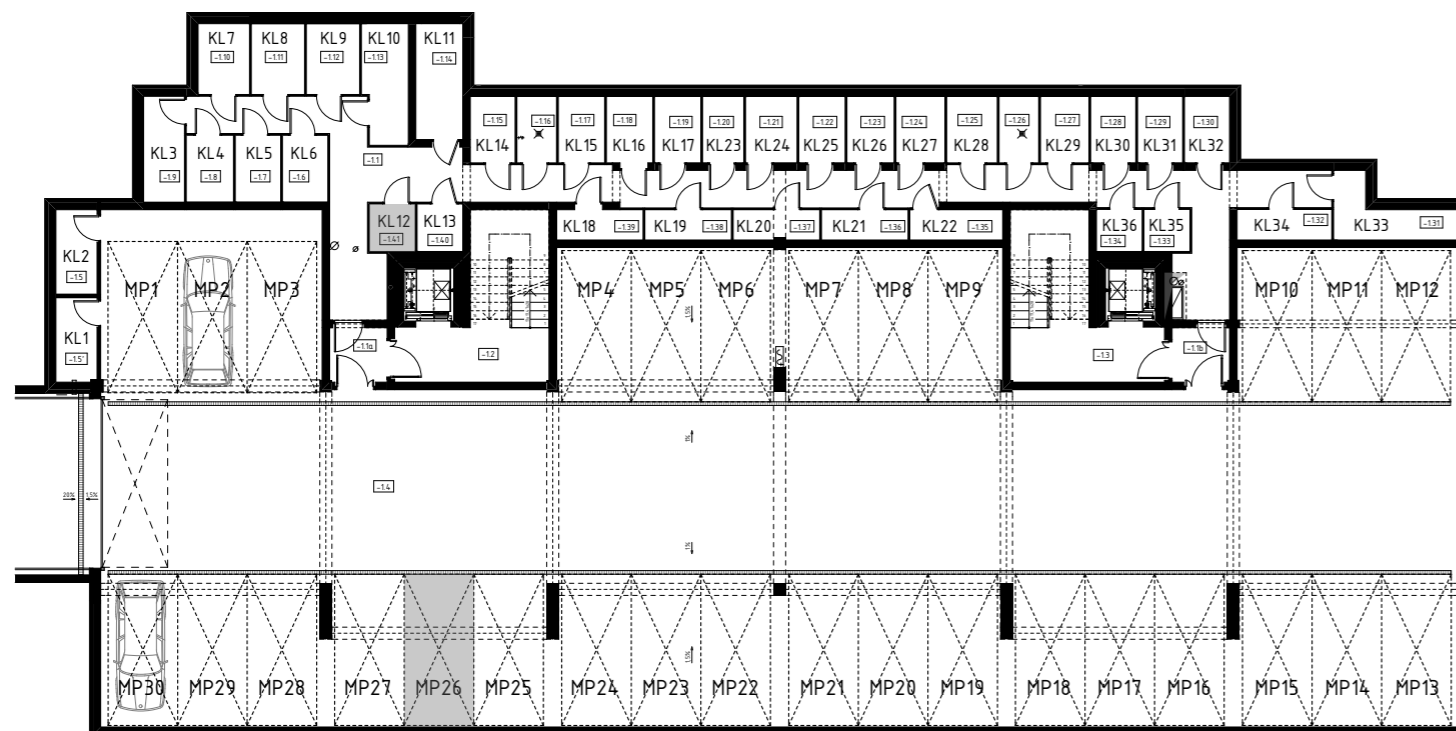

Karta mieszkania 21

Mieszkanie 21

1:100

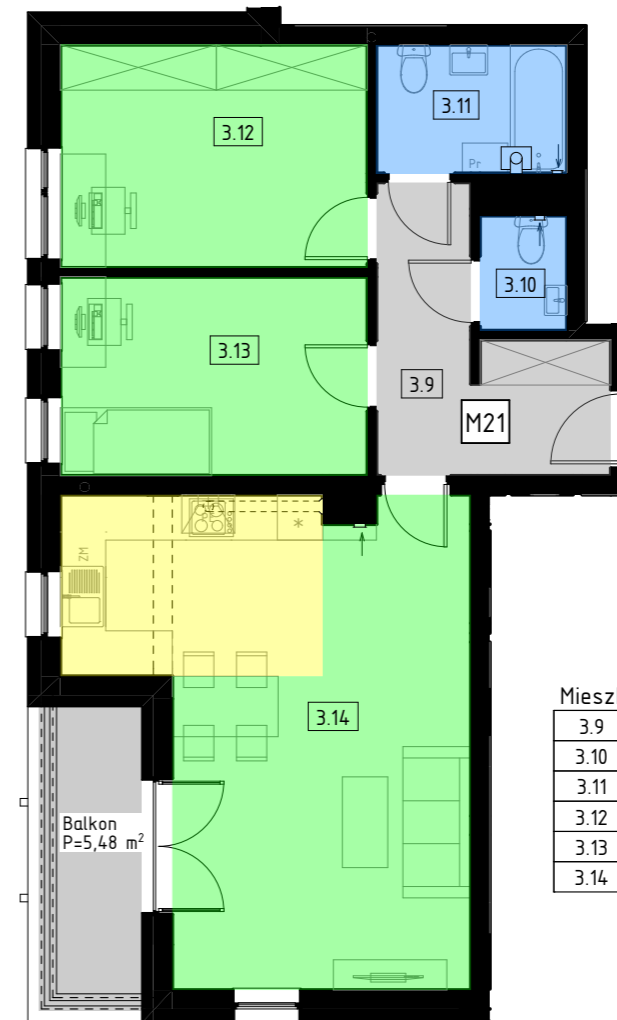

Mieszkanie 21

3.9	Przedpokój	7,88
3.10	WC	1,67
3.11	łazienka	4,16
3.12	Pokój rekreacyjny	11,75
3.13	Pokój	10,50
3.14	Pokój z aneksem kuchennym	28,78

Powierzchnia mieszkania: 64,74 m²

Powierzchnia balkonu: 5,48 m²

Komórka lokatorska 12 2,29 m²

Miejsce postojowe w garażu: MP26