


BUDYNEK MIESZKALNY WIELORODZINNY

Rzeszów, ul. kard. Karola Wojtyły

Rzut 2 piętra


1:250

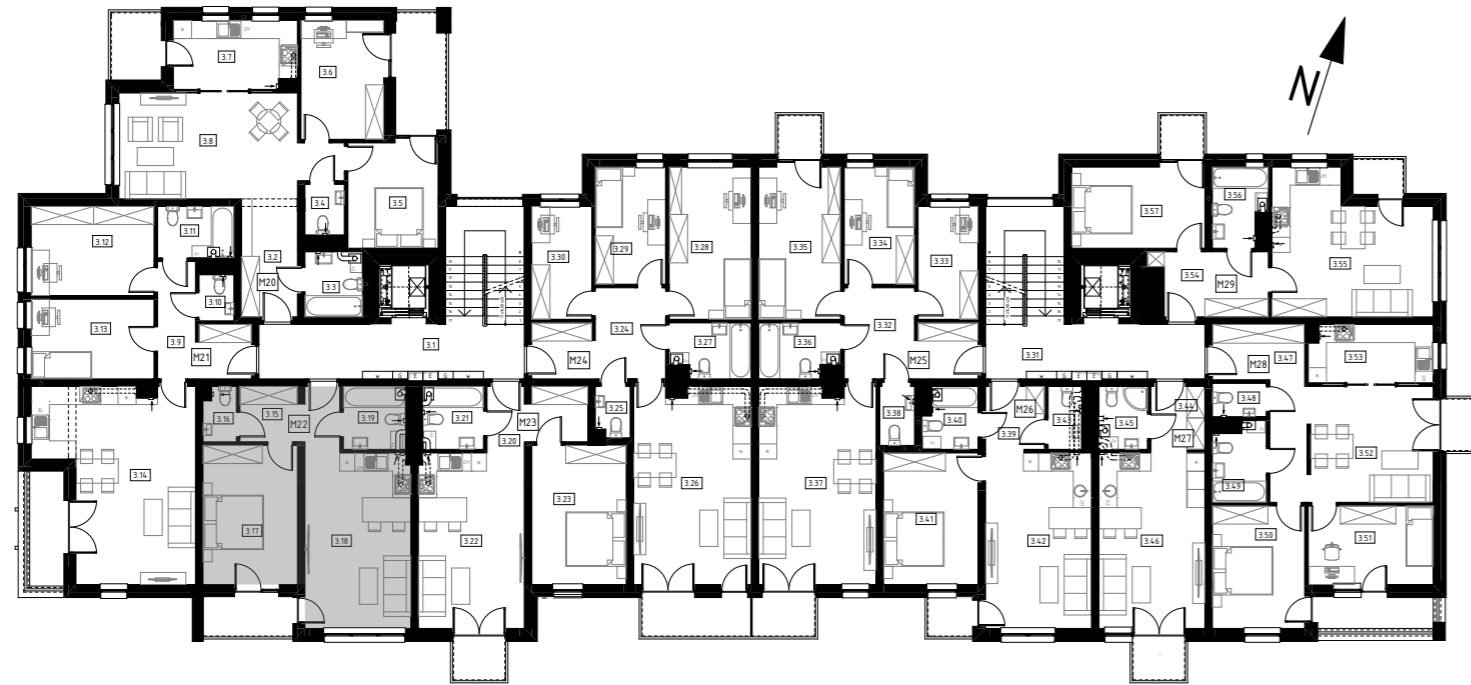

Karta mieszkania 22


Mieszkanie 22

1:100

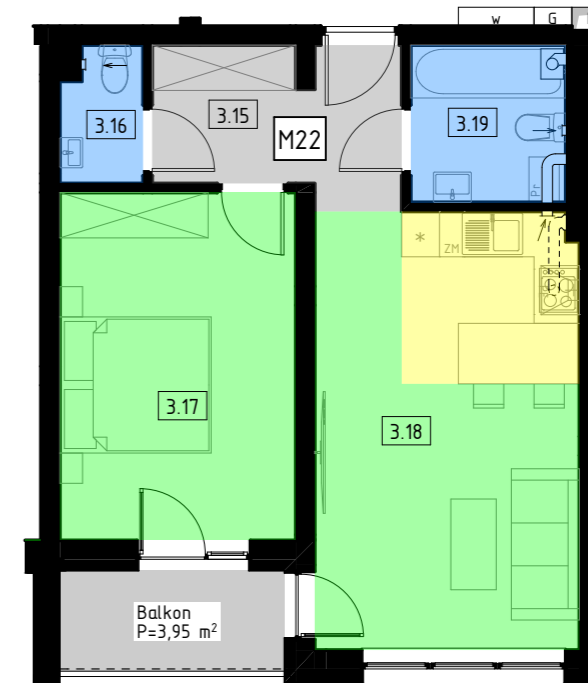

Rzut garaży podziemnych

1:250

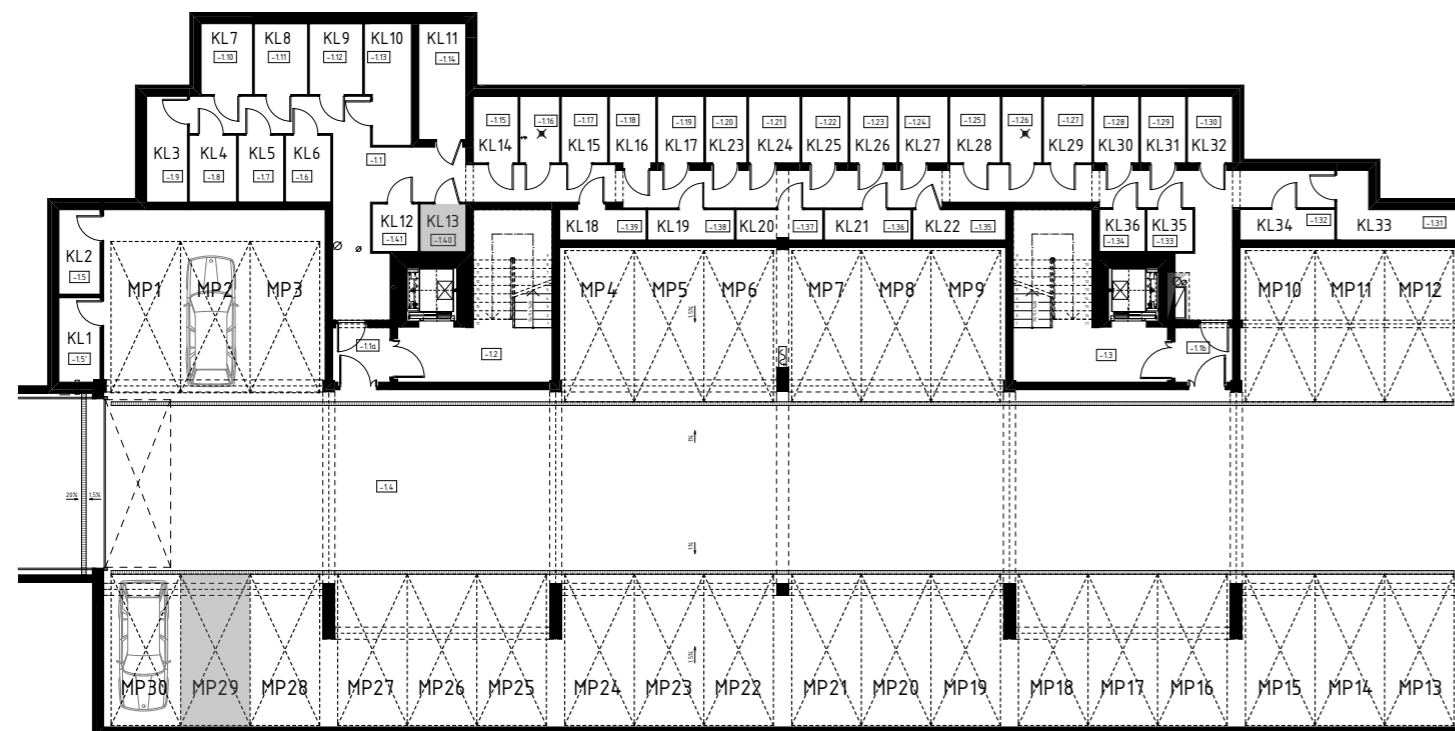

Mieszkanie 22

3.15	Przedpokój	6,17
3.16	WC	1,79
3.17	Pokój	14,12
3.18	Pokój z aneksem kuchennym	19,95
3.19	Łazienka	4,14

Powierzchnia mieszkania: 46,17 m²

Powierzchnia balkonu: 3,95 m²

Komórka lokatorska 13 2,28 m²

Miejsce postojowe w garażu: MP29