


# BUDYNEK MIESZKALNY WIELORODZINNY

## Rzeszów, ul. kard. Karola Wojtyły


Rzut 2 piętra

1:250

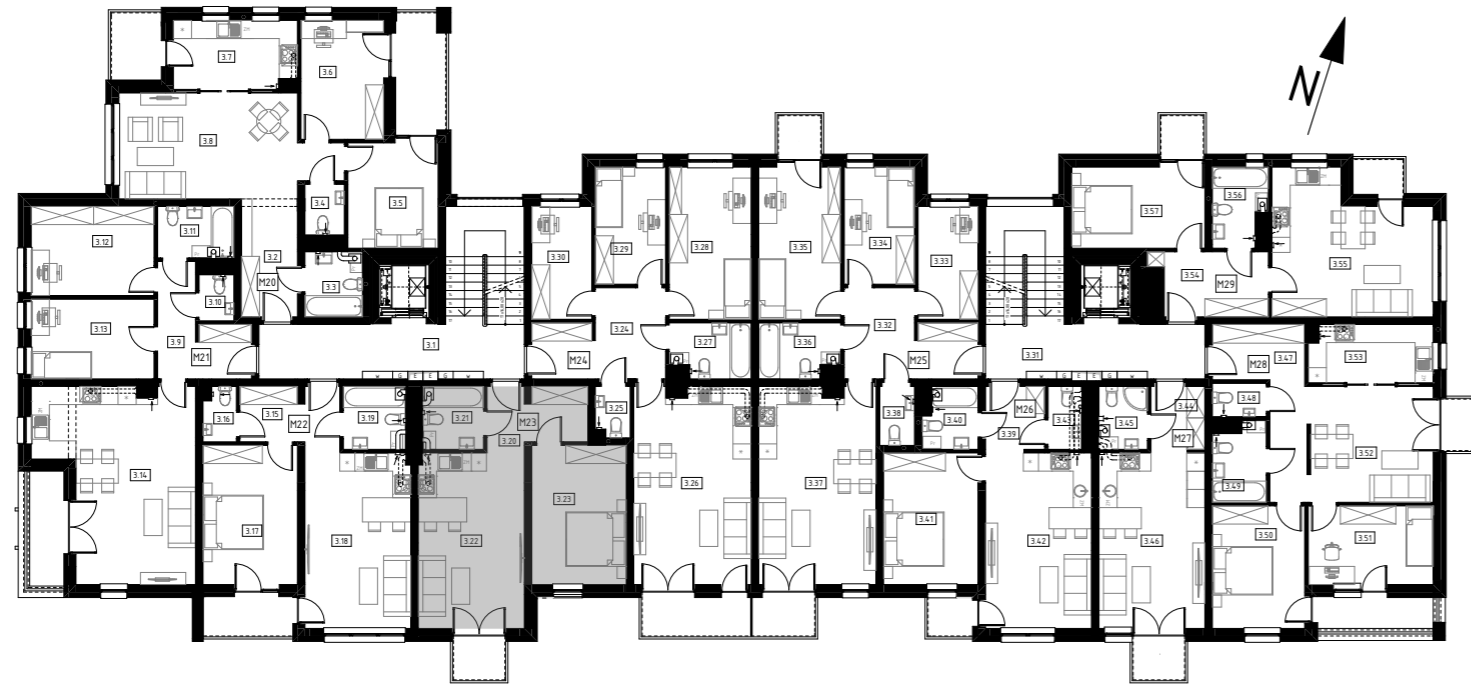

Rzut garaży podziemnych


1:250

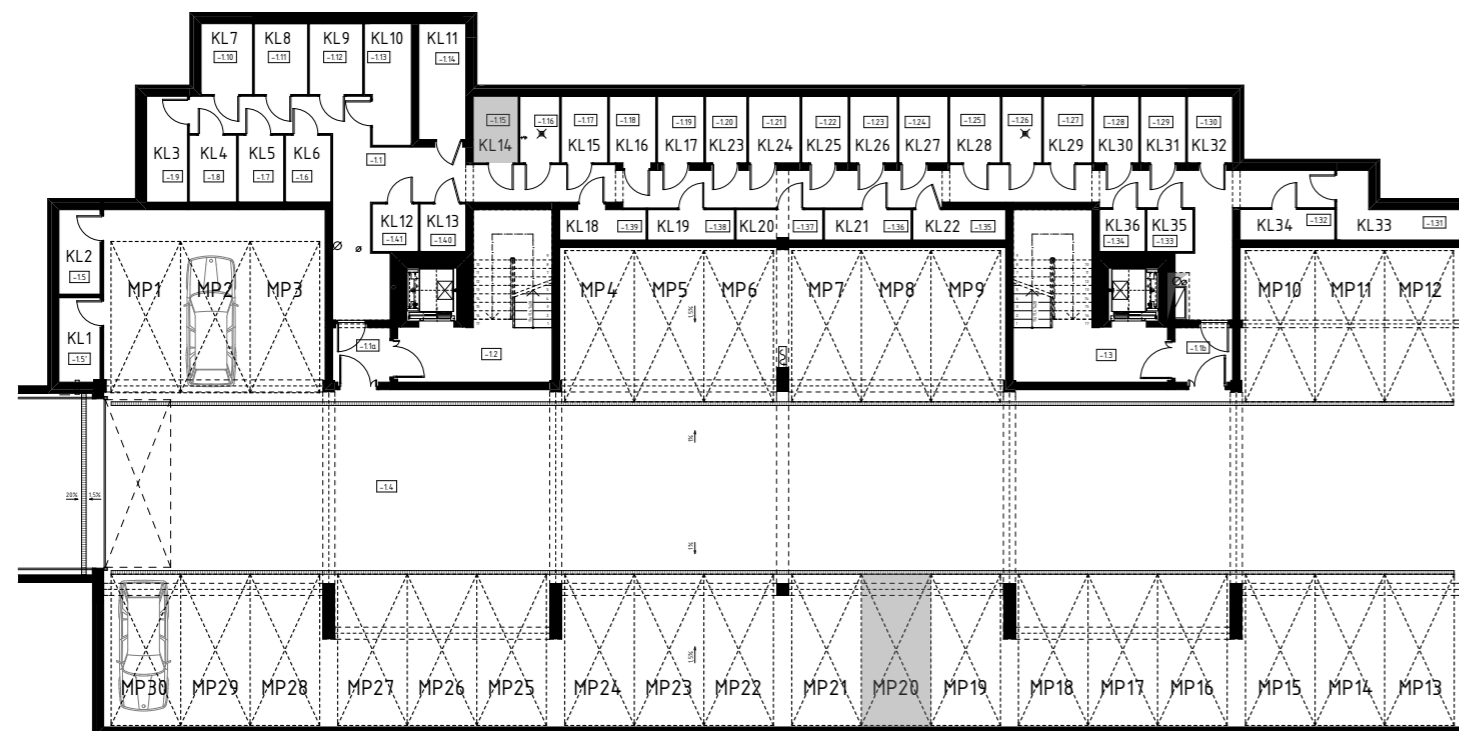

Karta mieszkania 23

Mieszkanie 23

1:100

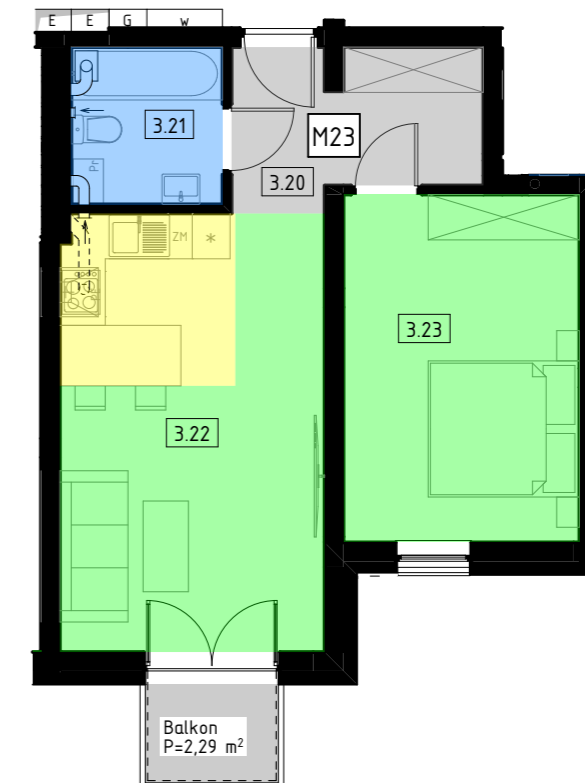

Mieszkanie 23

3.20	Przedpokój	6,26
3.21	Łazienka	4,04
3.22	Pokój z neksesem kuchennym	19,96
3.23	Pokój	14,12

Powierzchnia mieszkania: 44,38 m<sup>2</sup>

Powierzchnia balkonu: 2,29 m<sup>2</sup>

Komórka lokatorska 14 3,15 m<sup>2</sup>

Miejsce postojowe w garażu: MP20