


BUDYNEK MIESZKALNY WIELORODZINNY

Rzeszów, ul. kard. Karola Wojtyły

Rzut 2 piętra


1:250

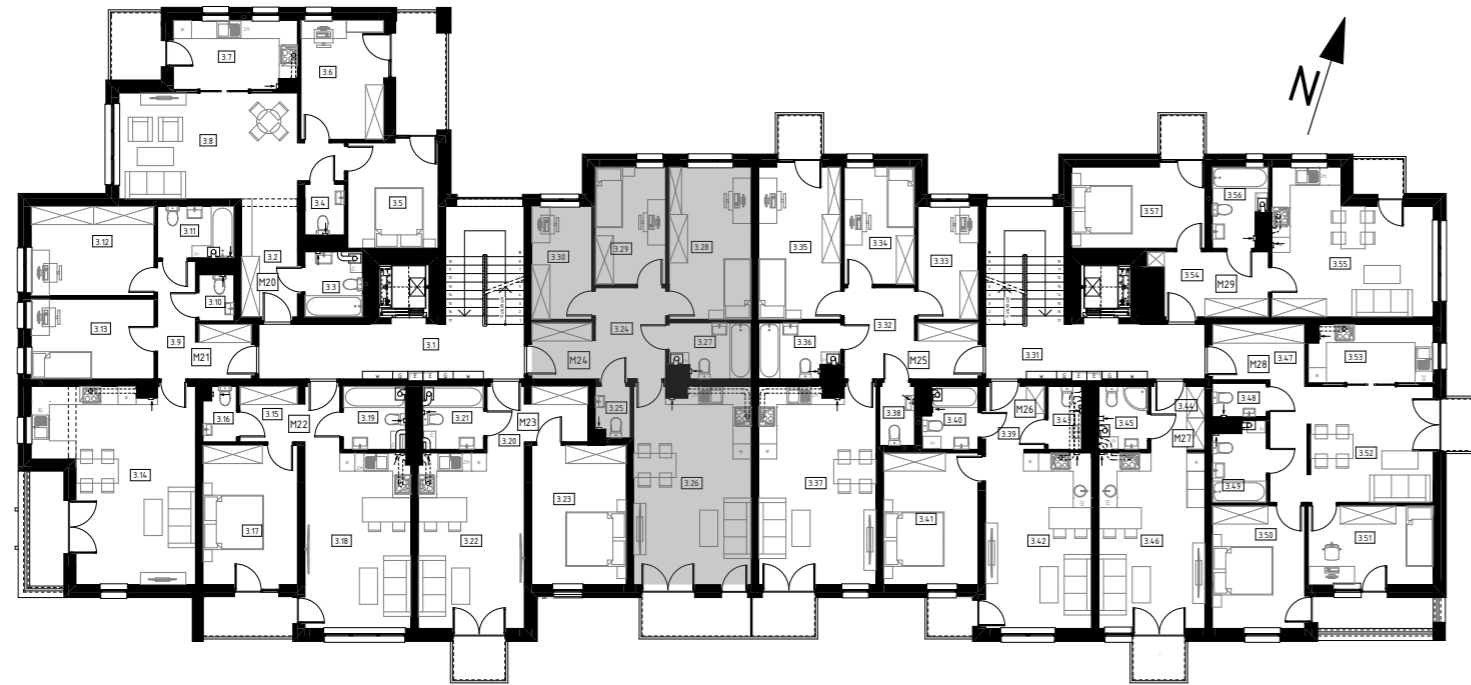

Karta mieszkania 24

Mieszkanie 24

1:100

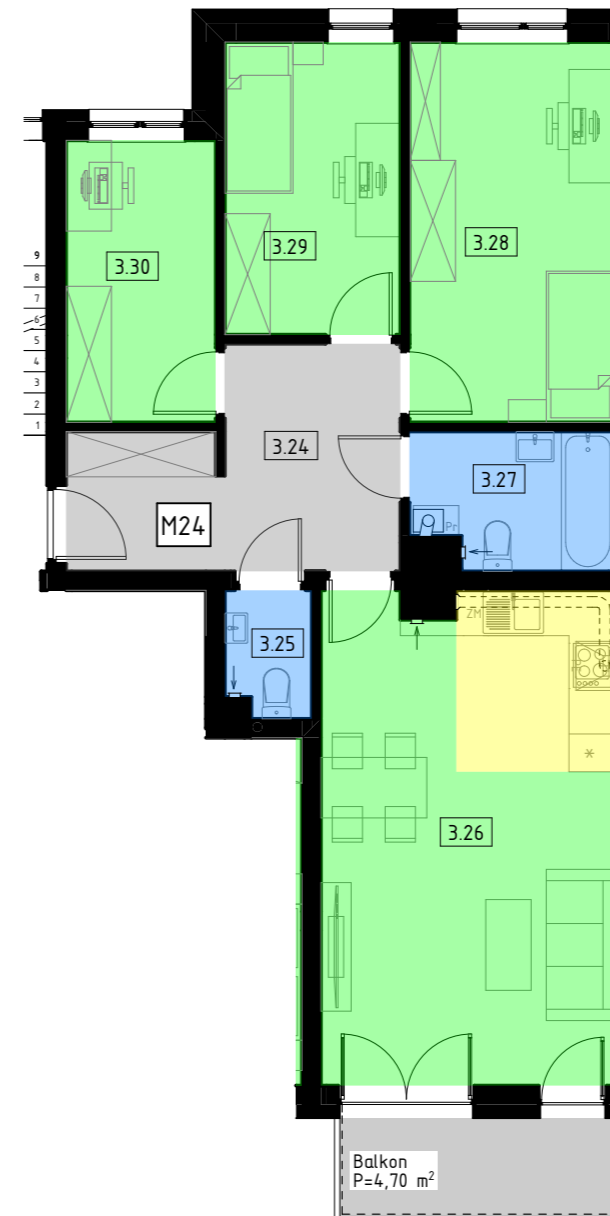

Mieszkanie 24

3.24	Przedpokój	10,56
3.25	WC	1,77
3.26	Pokój z aneksem kuchennym	24,80
3.27	Łazienka	4,55
3.28	Pokój	13,40
3.29	Pokój	8,79
3.30	Gabinet	7,22

Powierzchnia mieszkania: 71,09 m²

Powierzchnia balkonu: 4,70 m²

Komórka lokatorska 15 3,25 m²

Miejsce postojowe w garażu: MP25

Rzut garaży podziemnych

1:250

