


BUDYNEK MIESZKALNY WIELORODZINNY

Rzeszów, ul. kard. Karola Wojtyły


Rzut 3 piętra

1:250

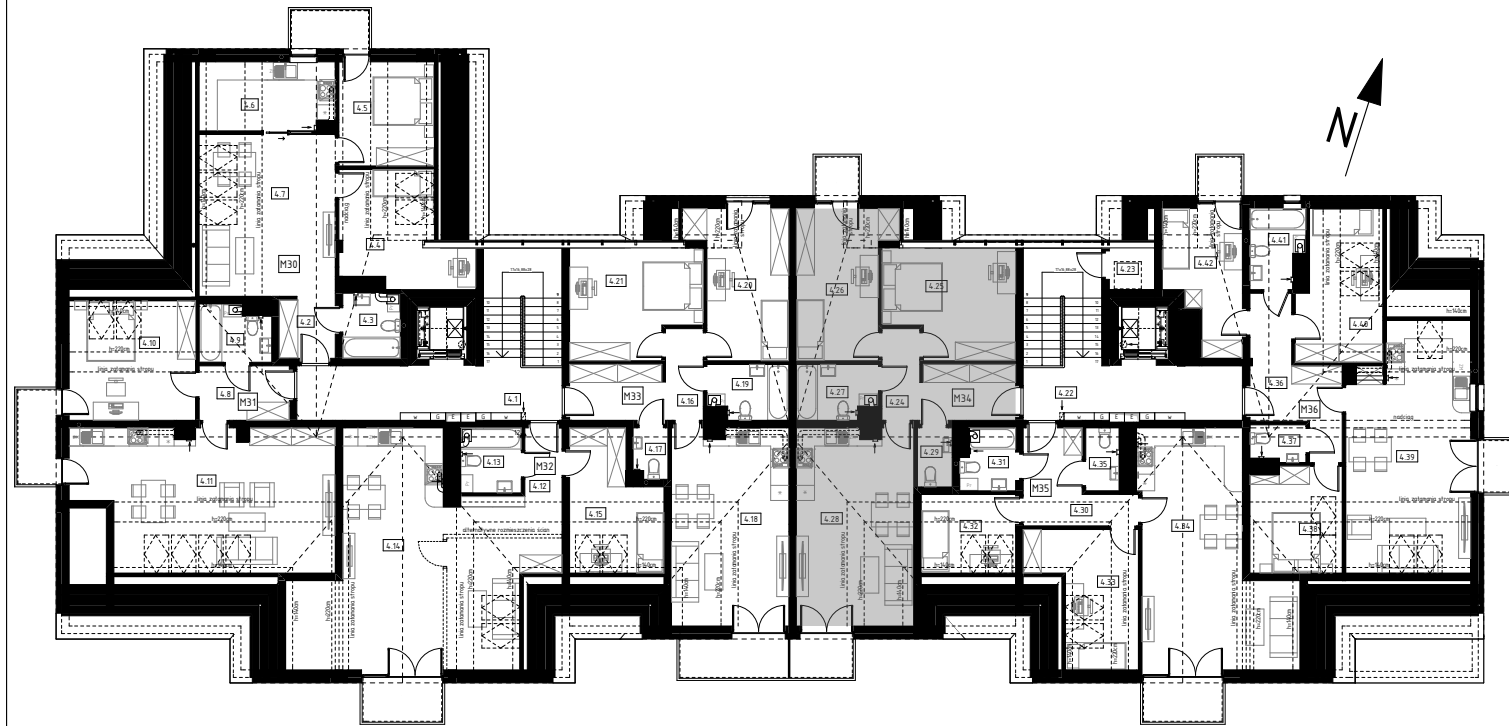


Rzut garaży podziemnych

1:250

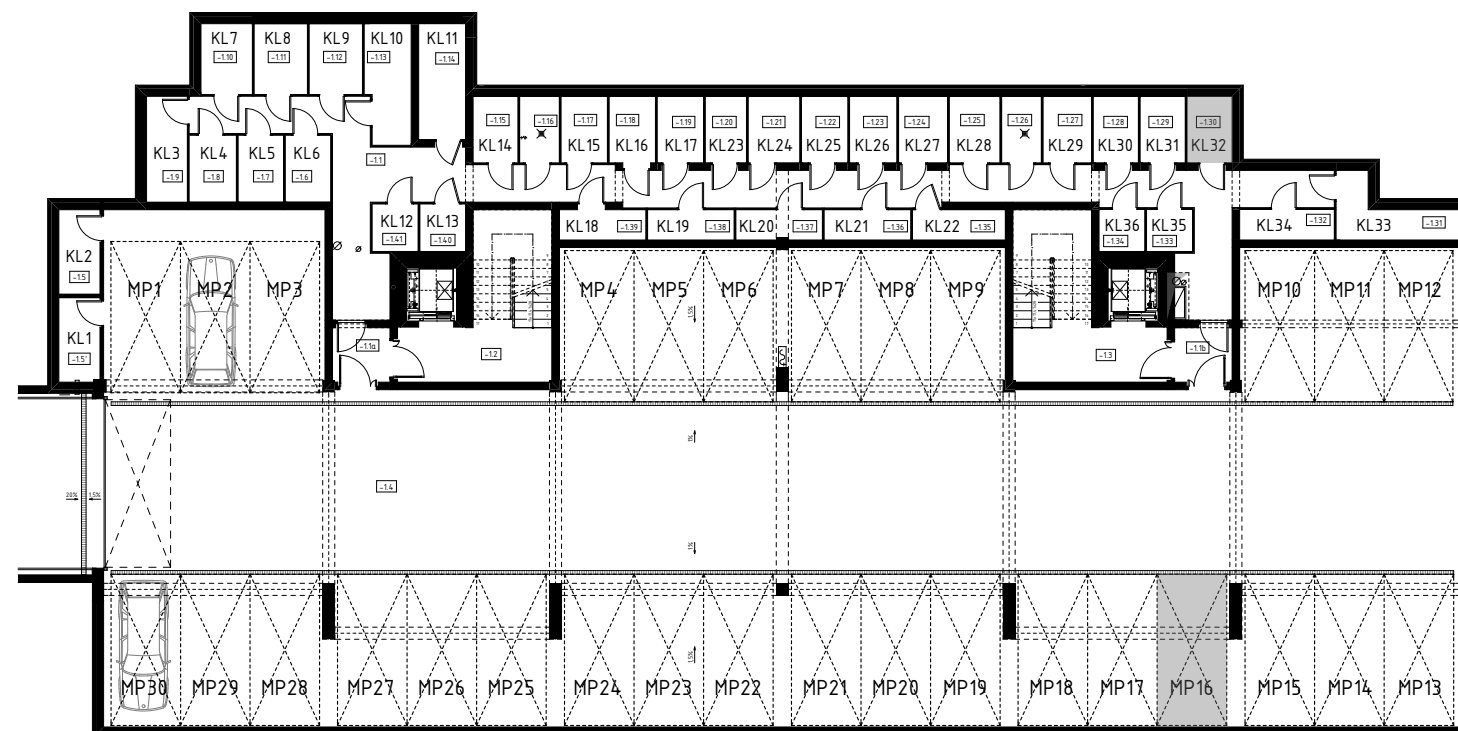

Karta mieszkania 34

1:100

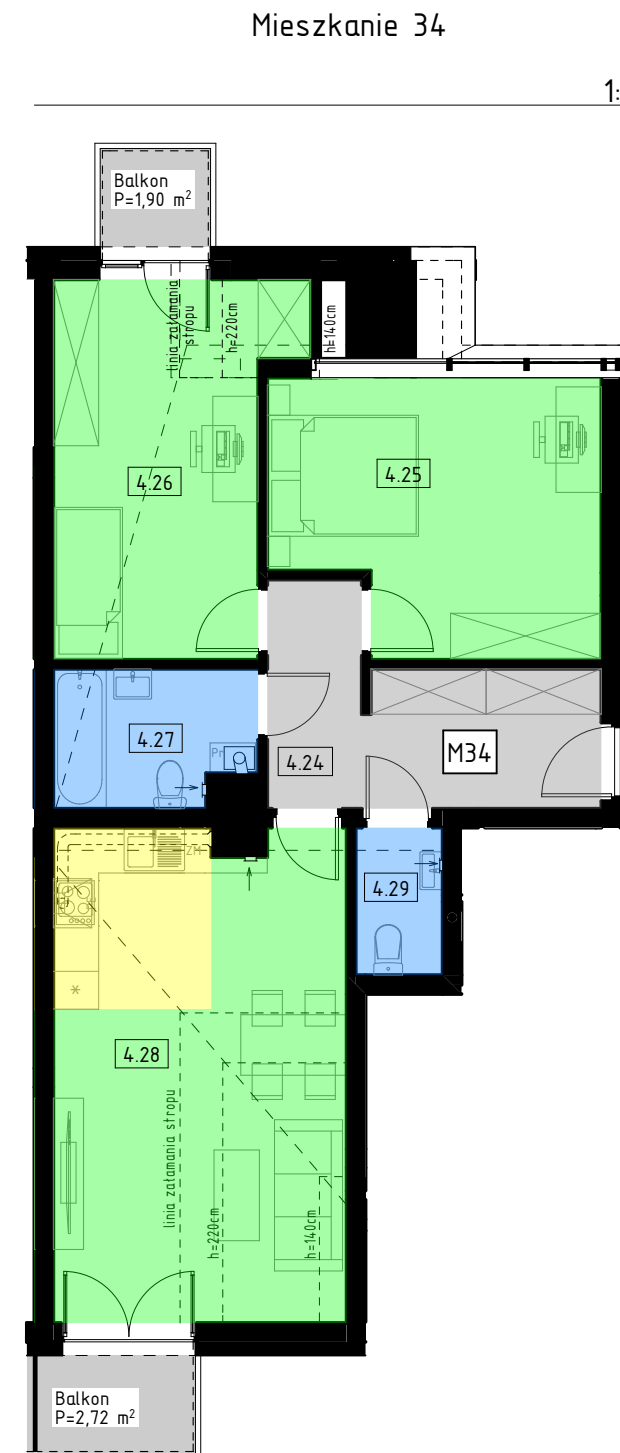

Mieszkanie 34

| | | |
|------|---------------------------|-------|
| 4.24 | Przedpokój | 9,34 |
| 4.25 | Pokój | 14,63 |
| 4.26 | Pokój | 13,58 |
| 4.27 | Łazienka | 4,55 |
| 4.28 | Pokój z aneksem kuchennym | 22,17 |
| 4.29 | WC | 2,15 |

Powierzchnia użytkowa mieszkania: 66,42 m²

Powierzchnia podłogi mieszkania: 69,59 m²

Powierzchnia balkonów: 4,62 m²

Komórka lokatorska 32: 3,17 m²

Miejsce postojowe w garażu: MP16